



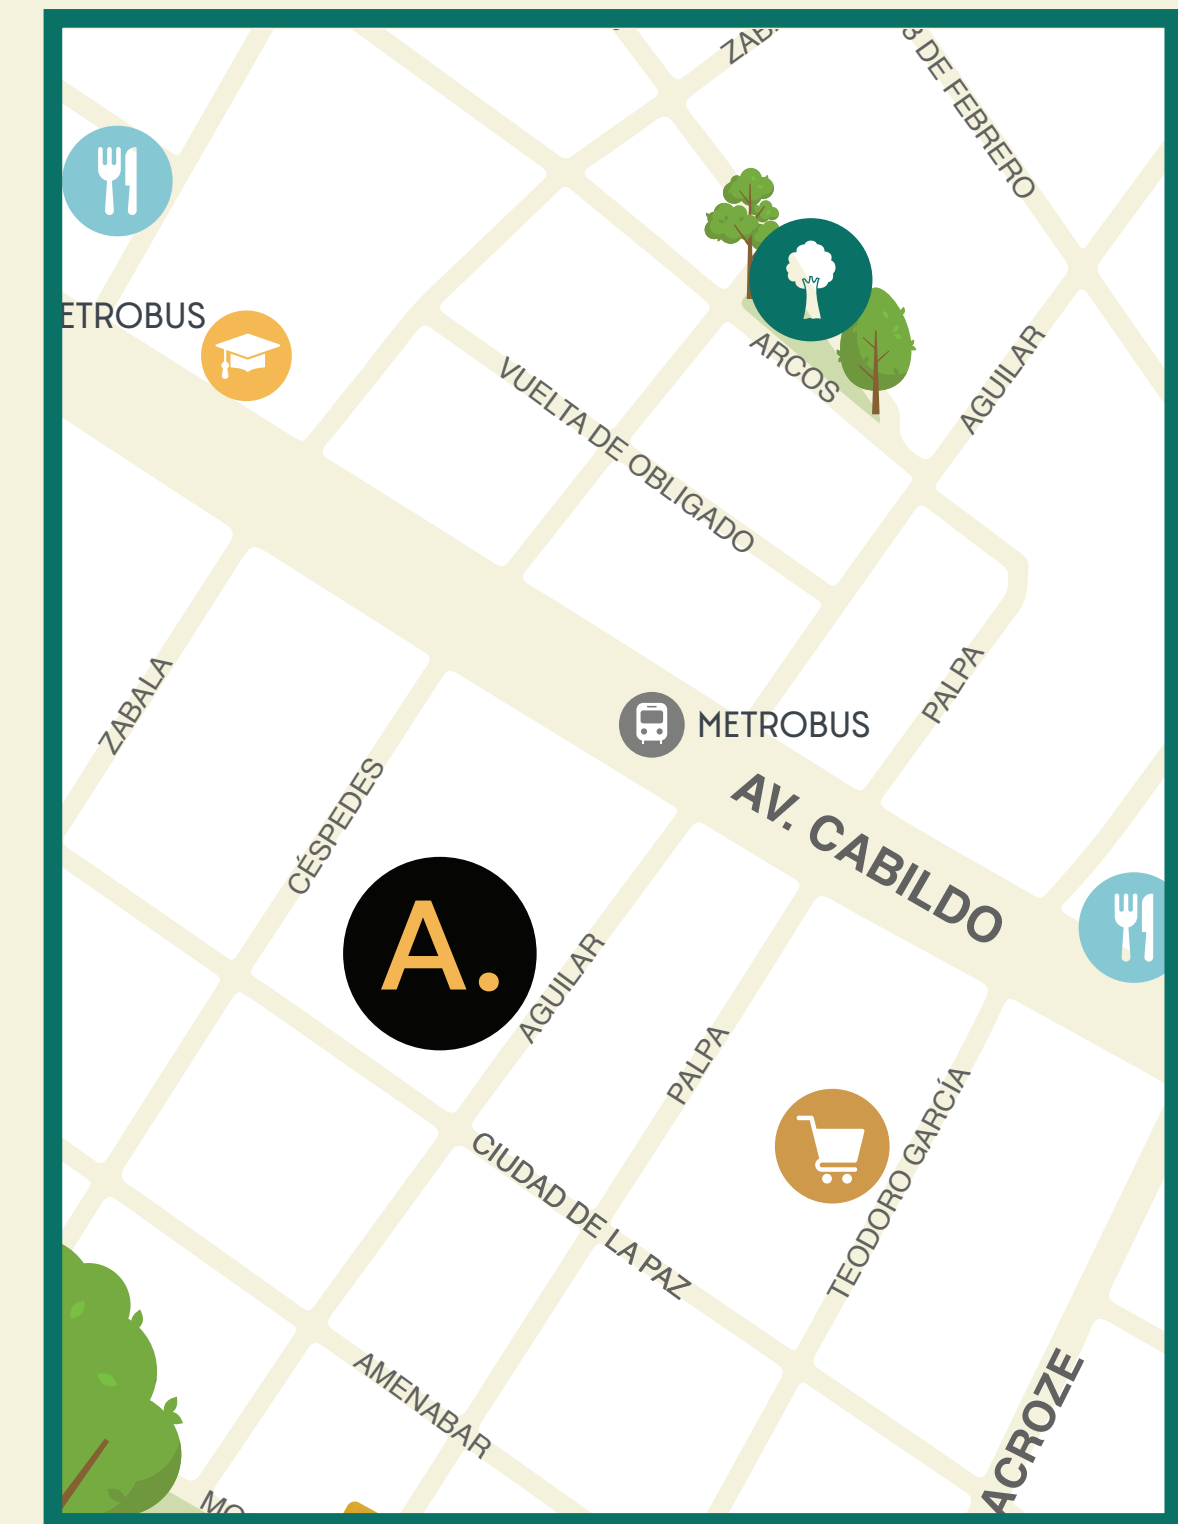

A G U I L A R
P O I N T

UBICACIÓN

AGUILAR 2483

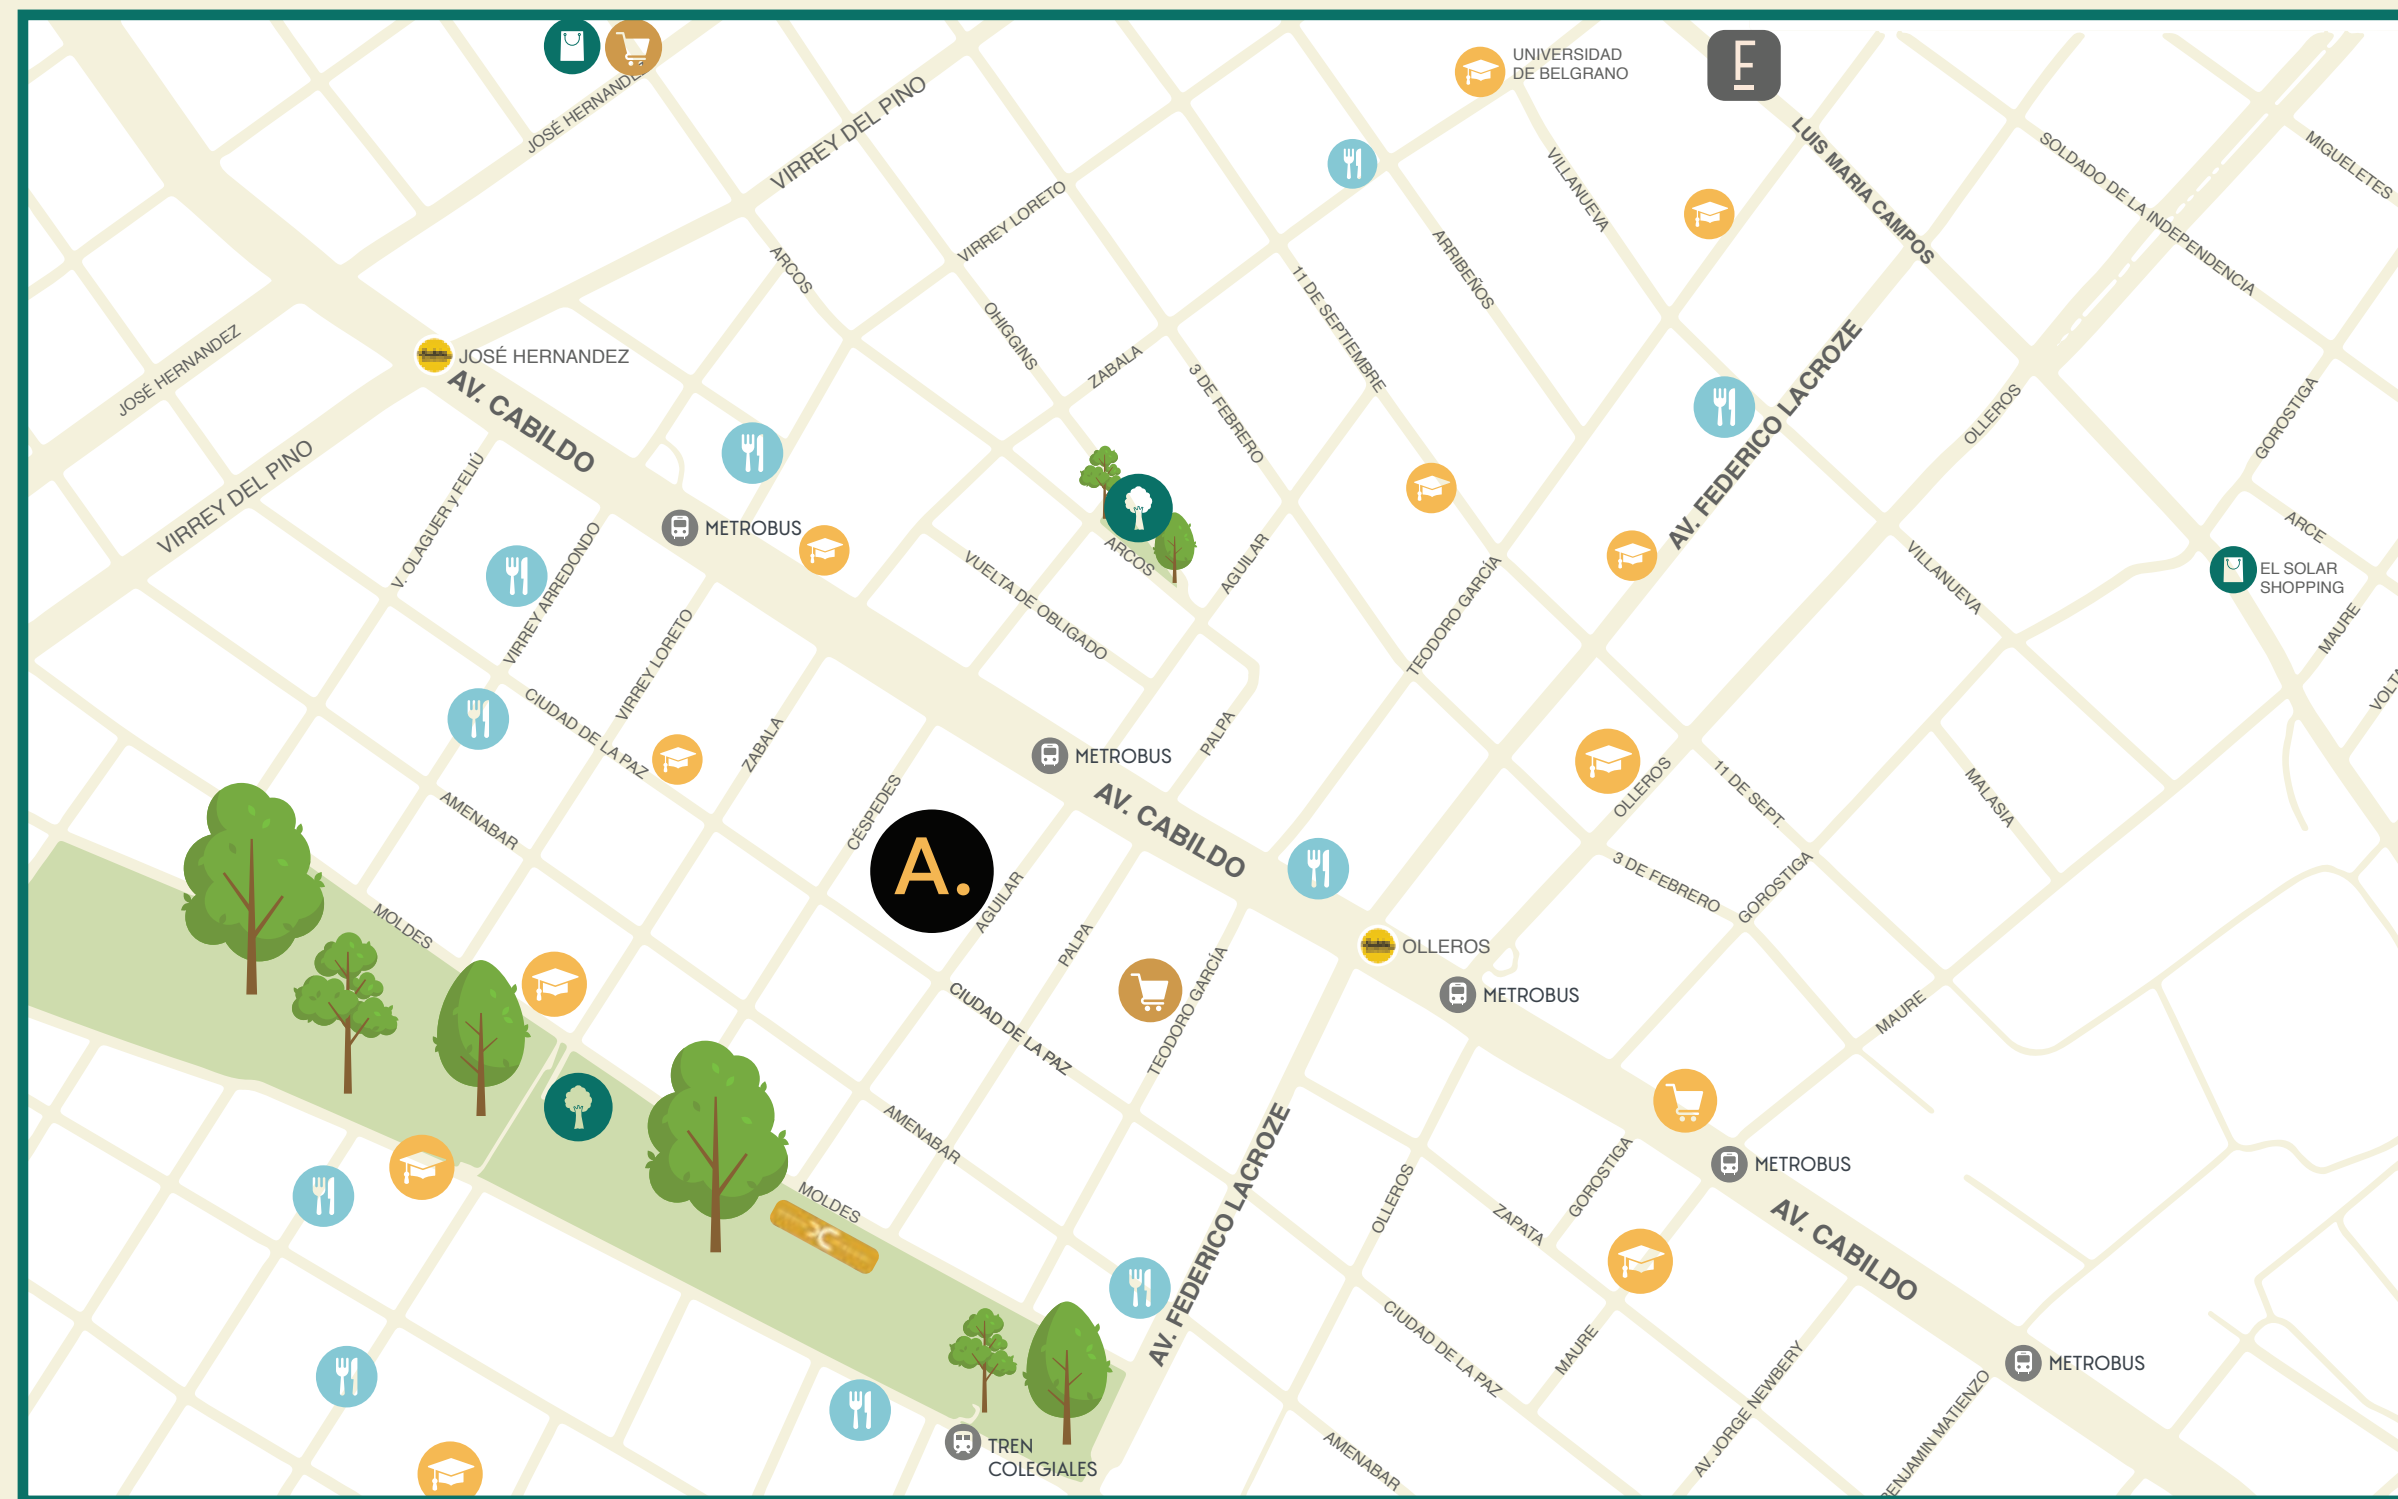

EN EL CORAZÓN DE BELGRANO

Ubicado en la distinguida calle Aguilar, nace Aguilar Point ideal para aquellos que buscan una combinación de exclusividad y conveniencia en Buenos Aires. La ubicación en una zona residencial tranquila, junto con la proximidad a servicios y conexiones a la ciudad, lo convierte en un lugar muy atractivo para vivir. La serenidad y acceso a la vida urbana parece ofrecer un estilo de vida equilibrado y cómodo.



DESCUBRÍ EL PROYECTO

EL PROYECTO

Diseño Contemporáneo y Detalles de Calidad

Las unidades de Aguilar Point se destacan por su diseño contemporáneo y por la atención al detalle en cada espacio. Con acabados de alta calidad, ambientes luminosos y distribuciones funcionales, los departamentos ofrecen una experiencia de vida sofisticada y comfortable. Los espacios abiertos, no sólo amplían la sensación de espacio, sino que también proporcionan vistas despejadas y un contacto directo con el entorno urbano.

Todo lo que Necesitas a tu Alcance

Situado en pleno Belgrano, a pocos pasos de los mejores restaurantes, tiendas y espacios culturales, Aguilar Point te sumerge en un entorno dinámico y sofisticado. Además, se encuentra próximo a espacios verdes emblemáticos como Barrancas de Belgrano y Plaza Juan José Paso, perfectos para disfrutar de la naturaleza sin alejarte de tu hogar.

Movilidad y Conectividad

Ubicación privilegiada, cerca de la estación de subte D, del tren Mitre y de varias líneas de colectivos. Asimismo, está a minutos de avenidas clave como Cabildo, Crámer, Congreso y Libertador, garantiza una conectividad accesible para desplazarte por la ciudad o disfrutar de un paseo por el barrio.

Un Nuevo Nivel de Confort



Viví un nuevo nivel de confort en Belgrano, donde diseño, comodidad y calidad se fusionan a la perfección. Las unidades de 1, 2 y 3 ambientes están pensadas para optimizar el espacio y la funcionalidad. La fusión entre diseño, comodidad y calidad promete una experiencia de vida elevada, perfecta para quienes valoran tanto la estética como la practicidad en su hogar.

Versatilidad y Bienestar

El proyecto se destaca por su versatilidad, siendo una opción atractiva tanto para vivienda como para uso profesional o alquiler temporario. Esta flexibilidad lo convierte en una excelente inversión, capaz de adaptarse a diversas necesidades y estilos de vida. Los exclusivos amenities, como la terraza, la parrilla y el solarium, añaden un nivel extra de confort y bienestar, ofreciendo espacios comunes que permiten disfrutar del aire libre y de momentos de relax sin salir del edificio.



●●● 1º PISO

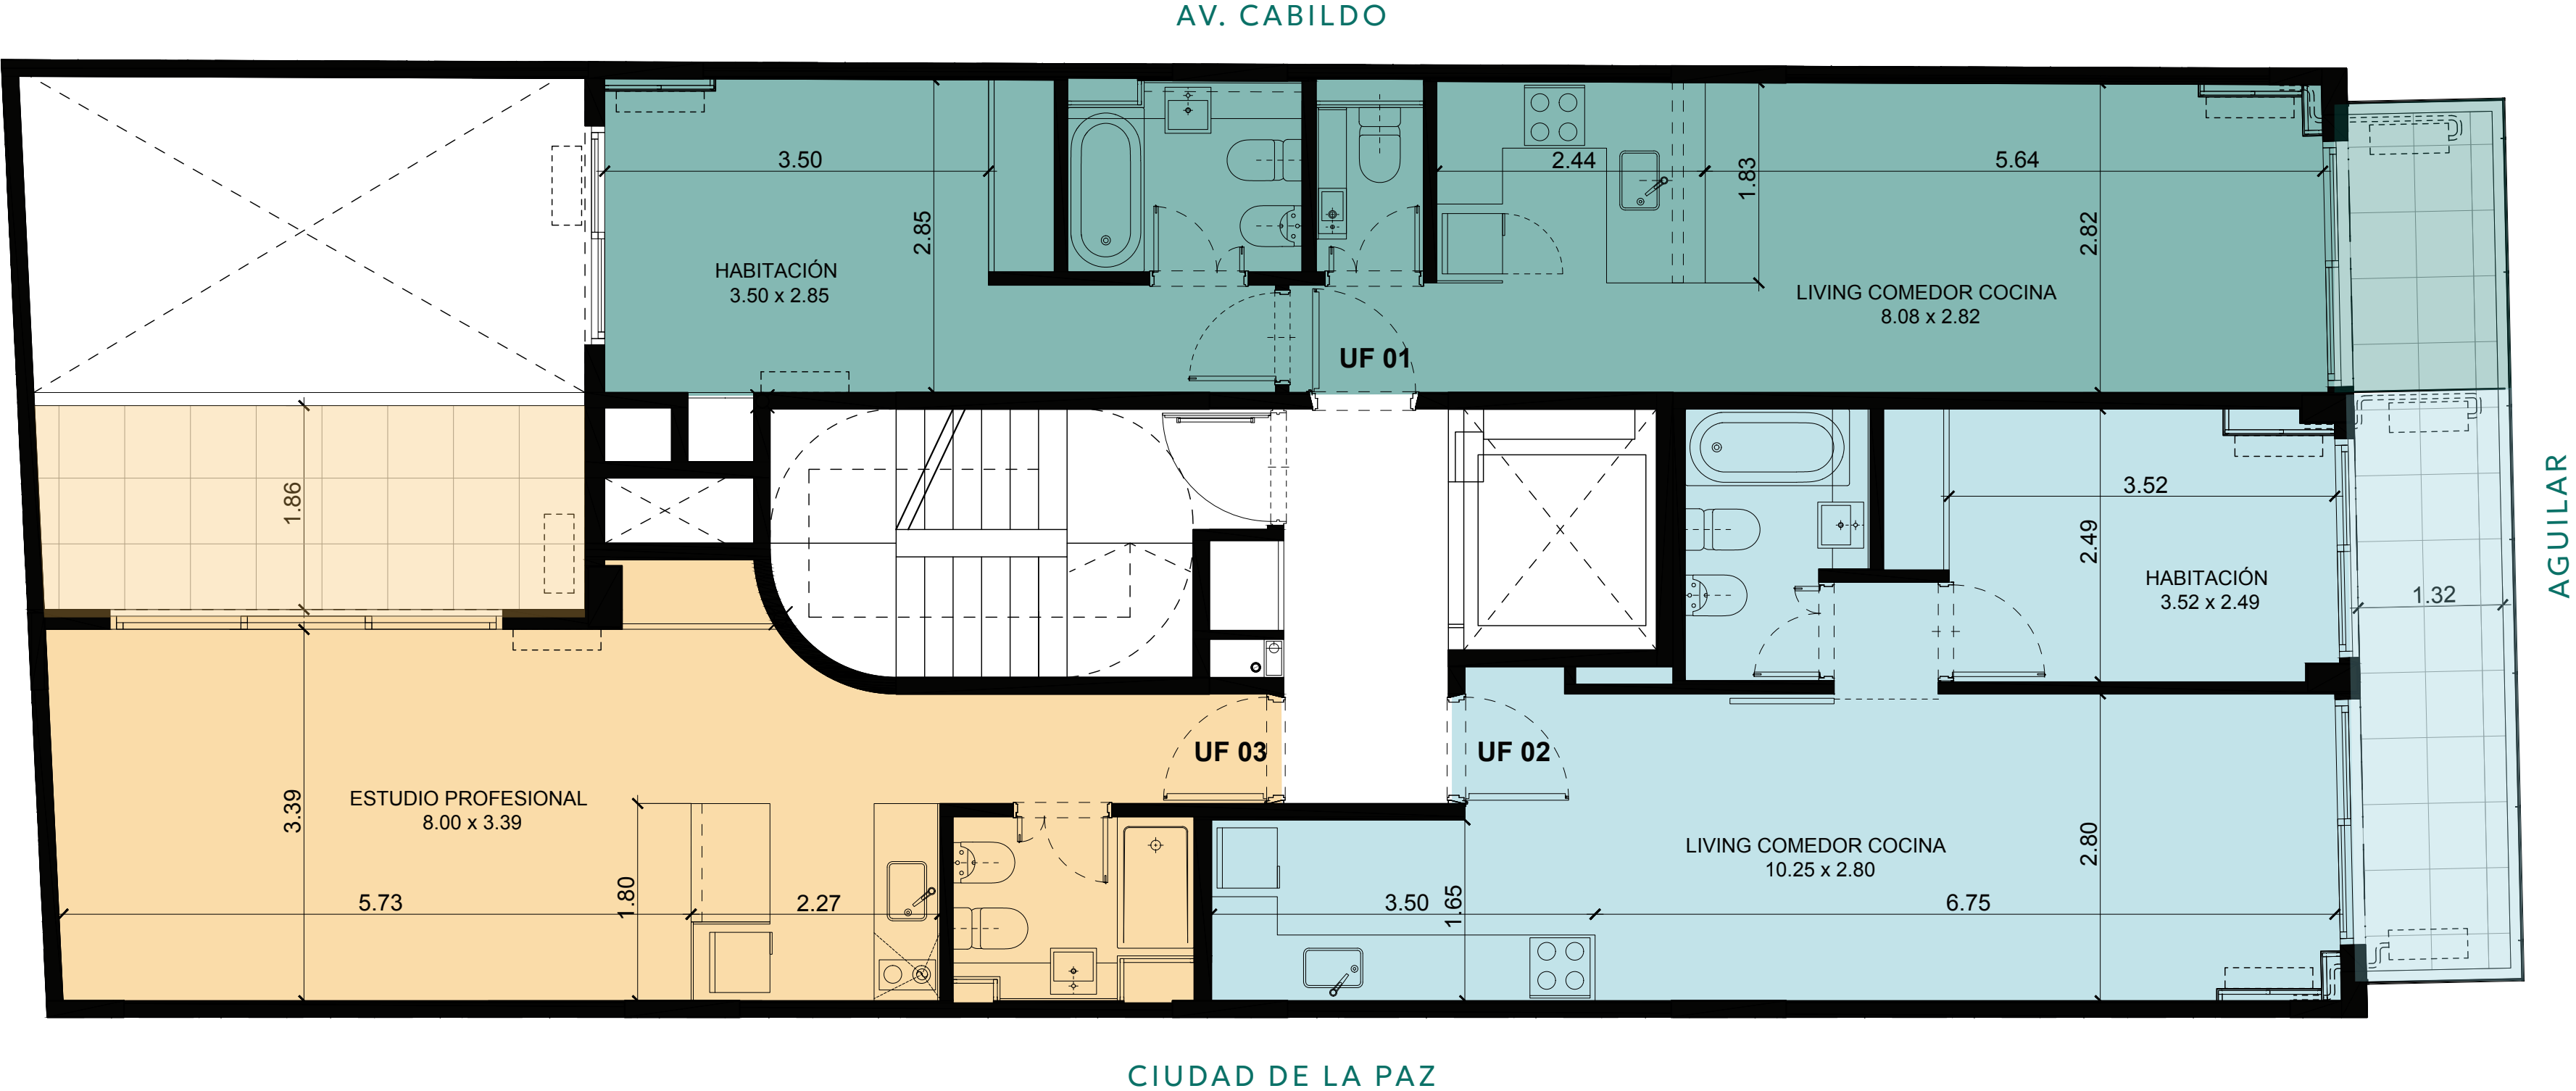
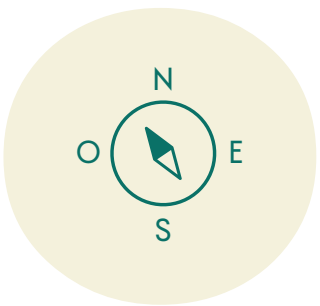


UF 01
44.10 M2 CUB.
3.34 M2 SEMICUB.
TOTAL 47,44M2

UF 02
41.30 M2 CUB.
6.98 M2 SEMICUB.
TOTAL 48,28M2

UF 03
34.25 M2 CUB.
9.27 M2 DESCUB.
TOTAL 43,52M2

●●● PISOS 2°-5°-8°

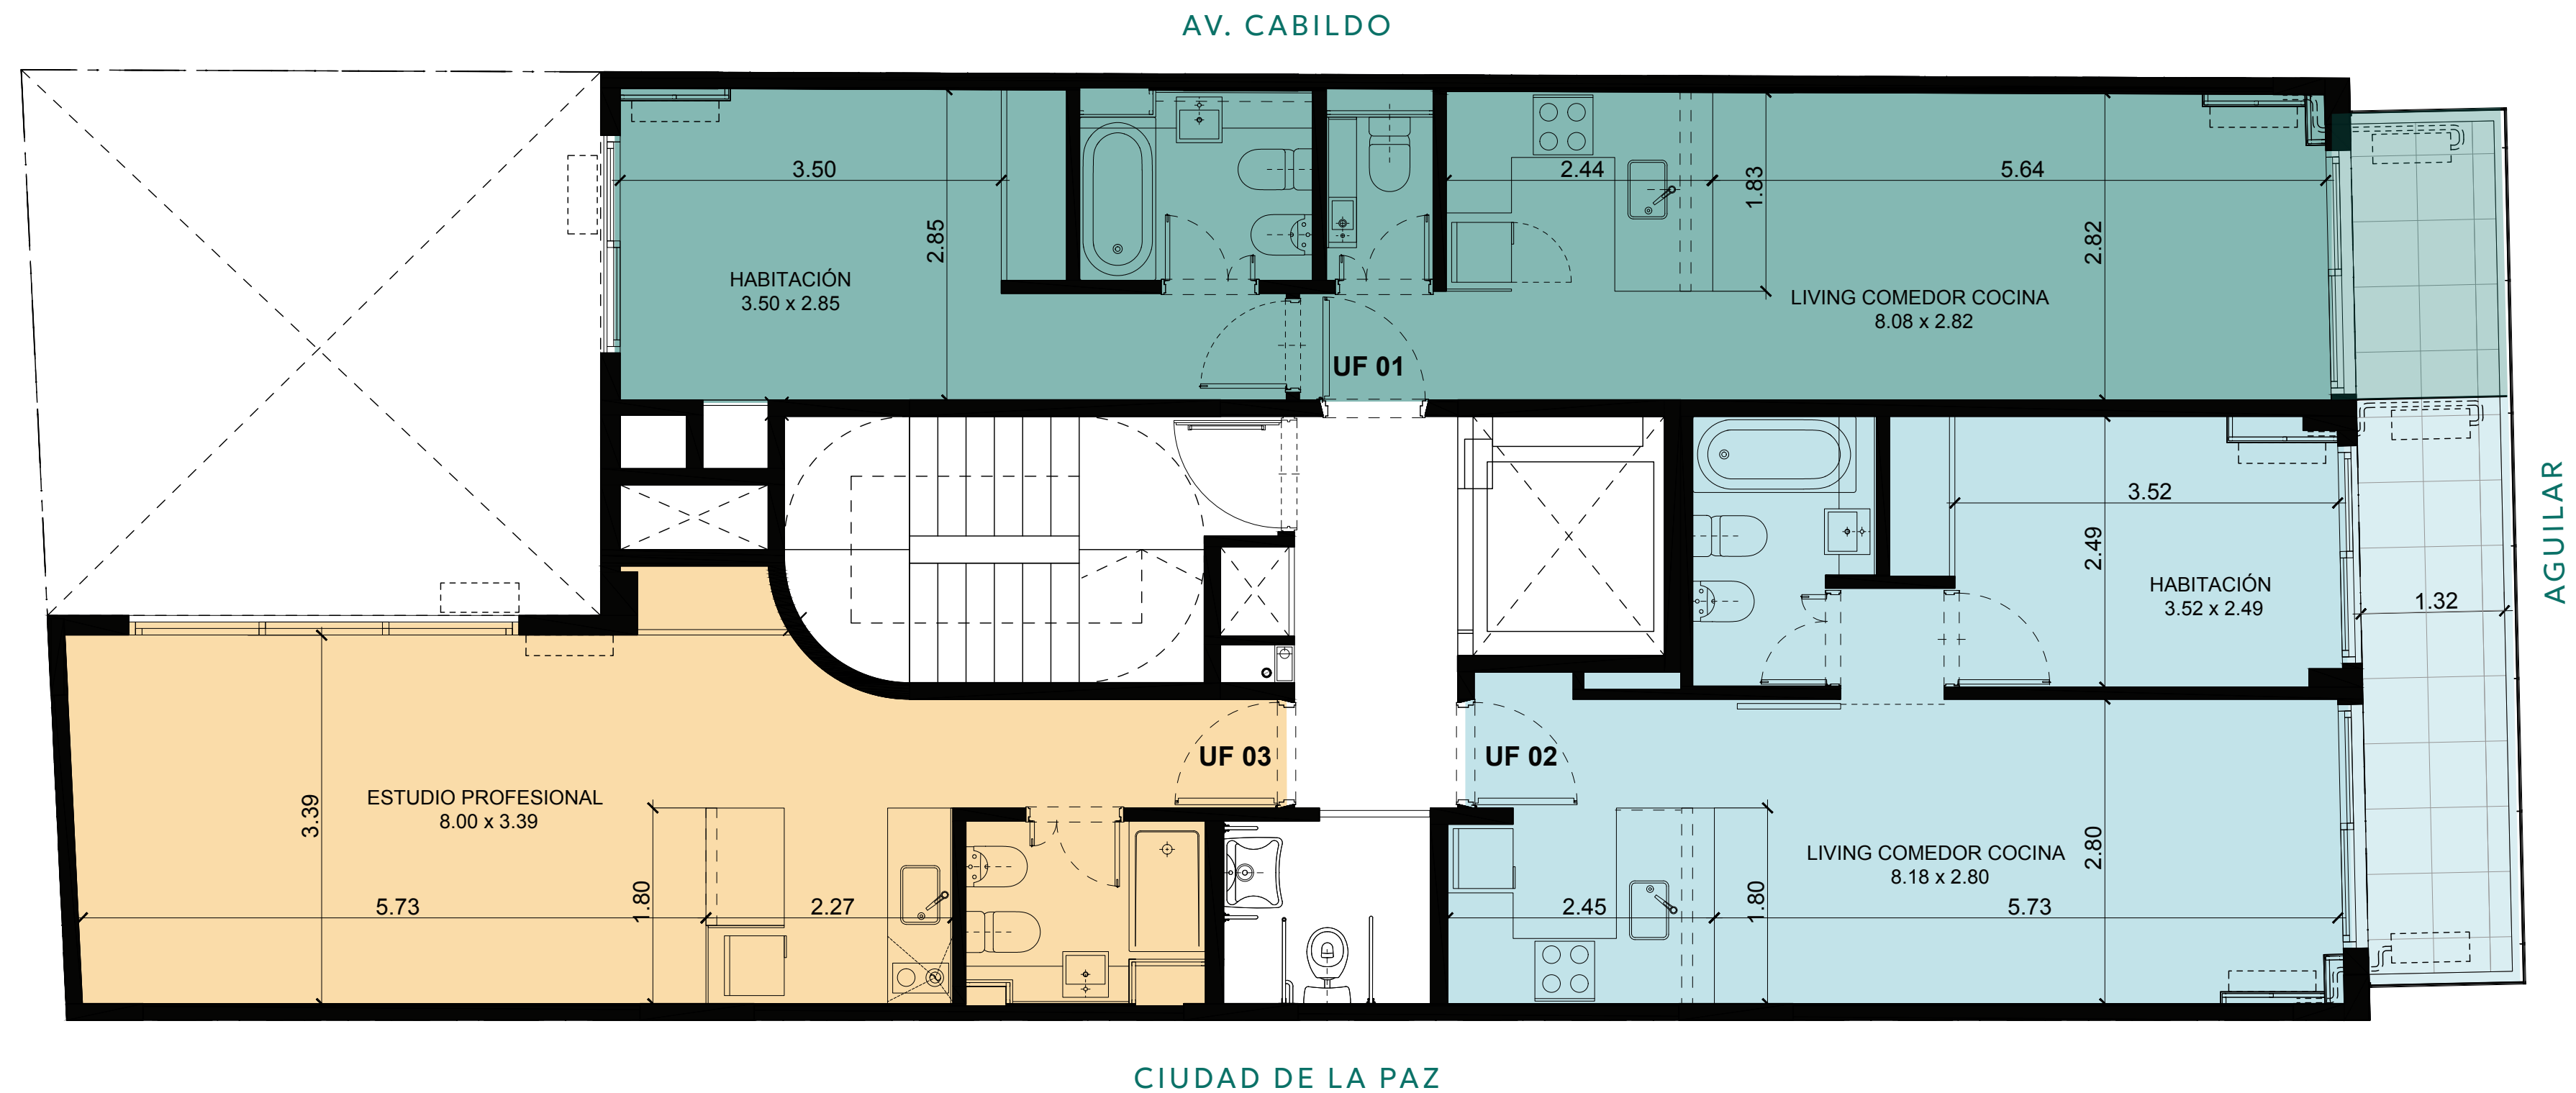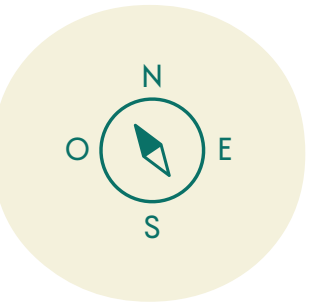

UF 01
44.10 M2 CUB.
3.34 M2 SEMICUB.
TOTAL 47,44M2

UF 02
37.89 M2 CUB.
6.98 M2 SEMICUB.
TOTAL 44,87M2

UF 03
34.25 M2 CUB.
TOTAL 34.25M2


PISOS 3° - 4° - 6° - 7° - 9° - 10°

N

E

S

O


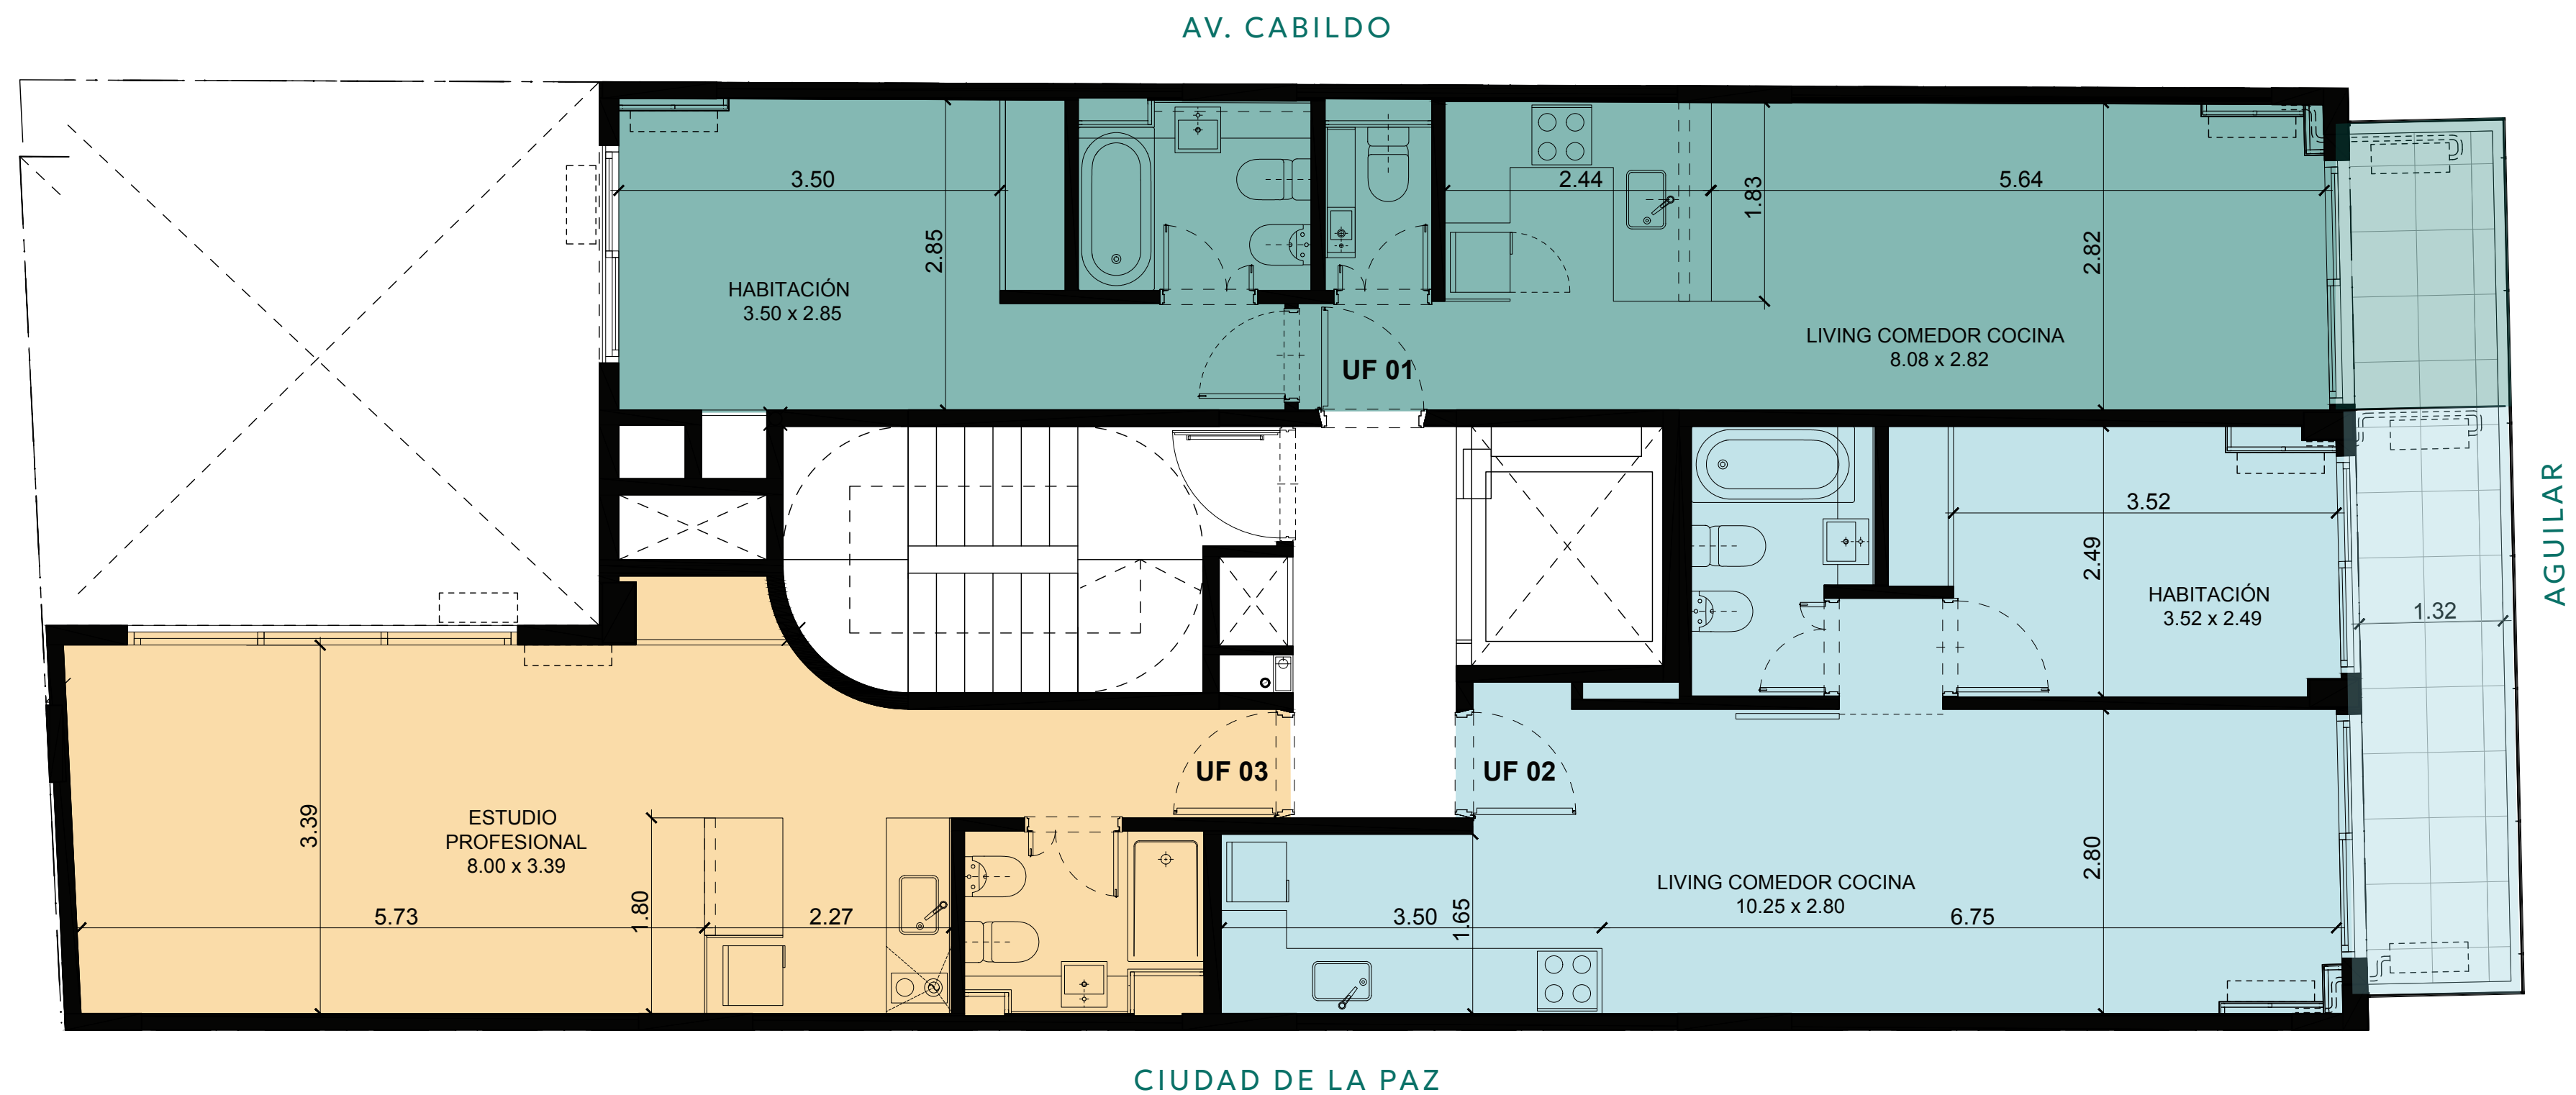


UF 01
44.10 M2 CUB.
3.34 M2 SEMICUB.
TOTAL 47,44M2

UF 02
41.30 M2 CUB.
6.98 M2 SEMICUB.
TOTAL 48,28M2

UF 03
34.25 M2 CUB.
TOTAL 34,25M2



●●● PISO 11º

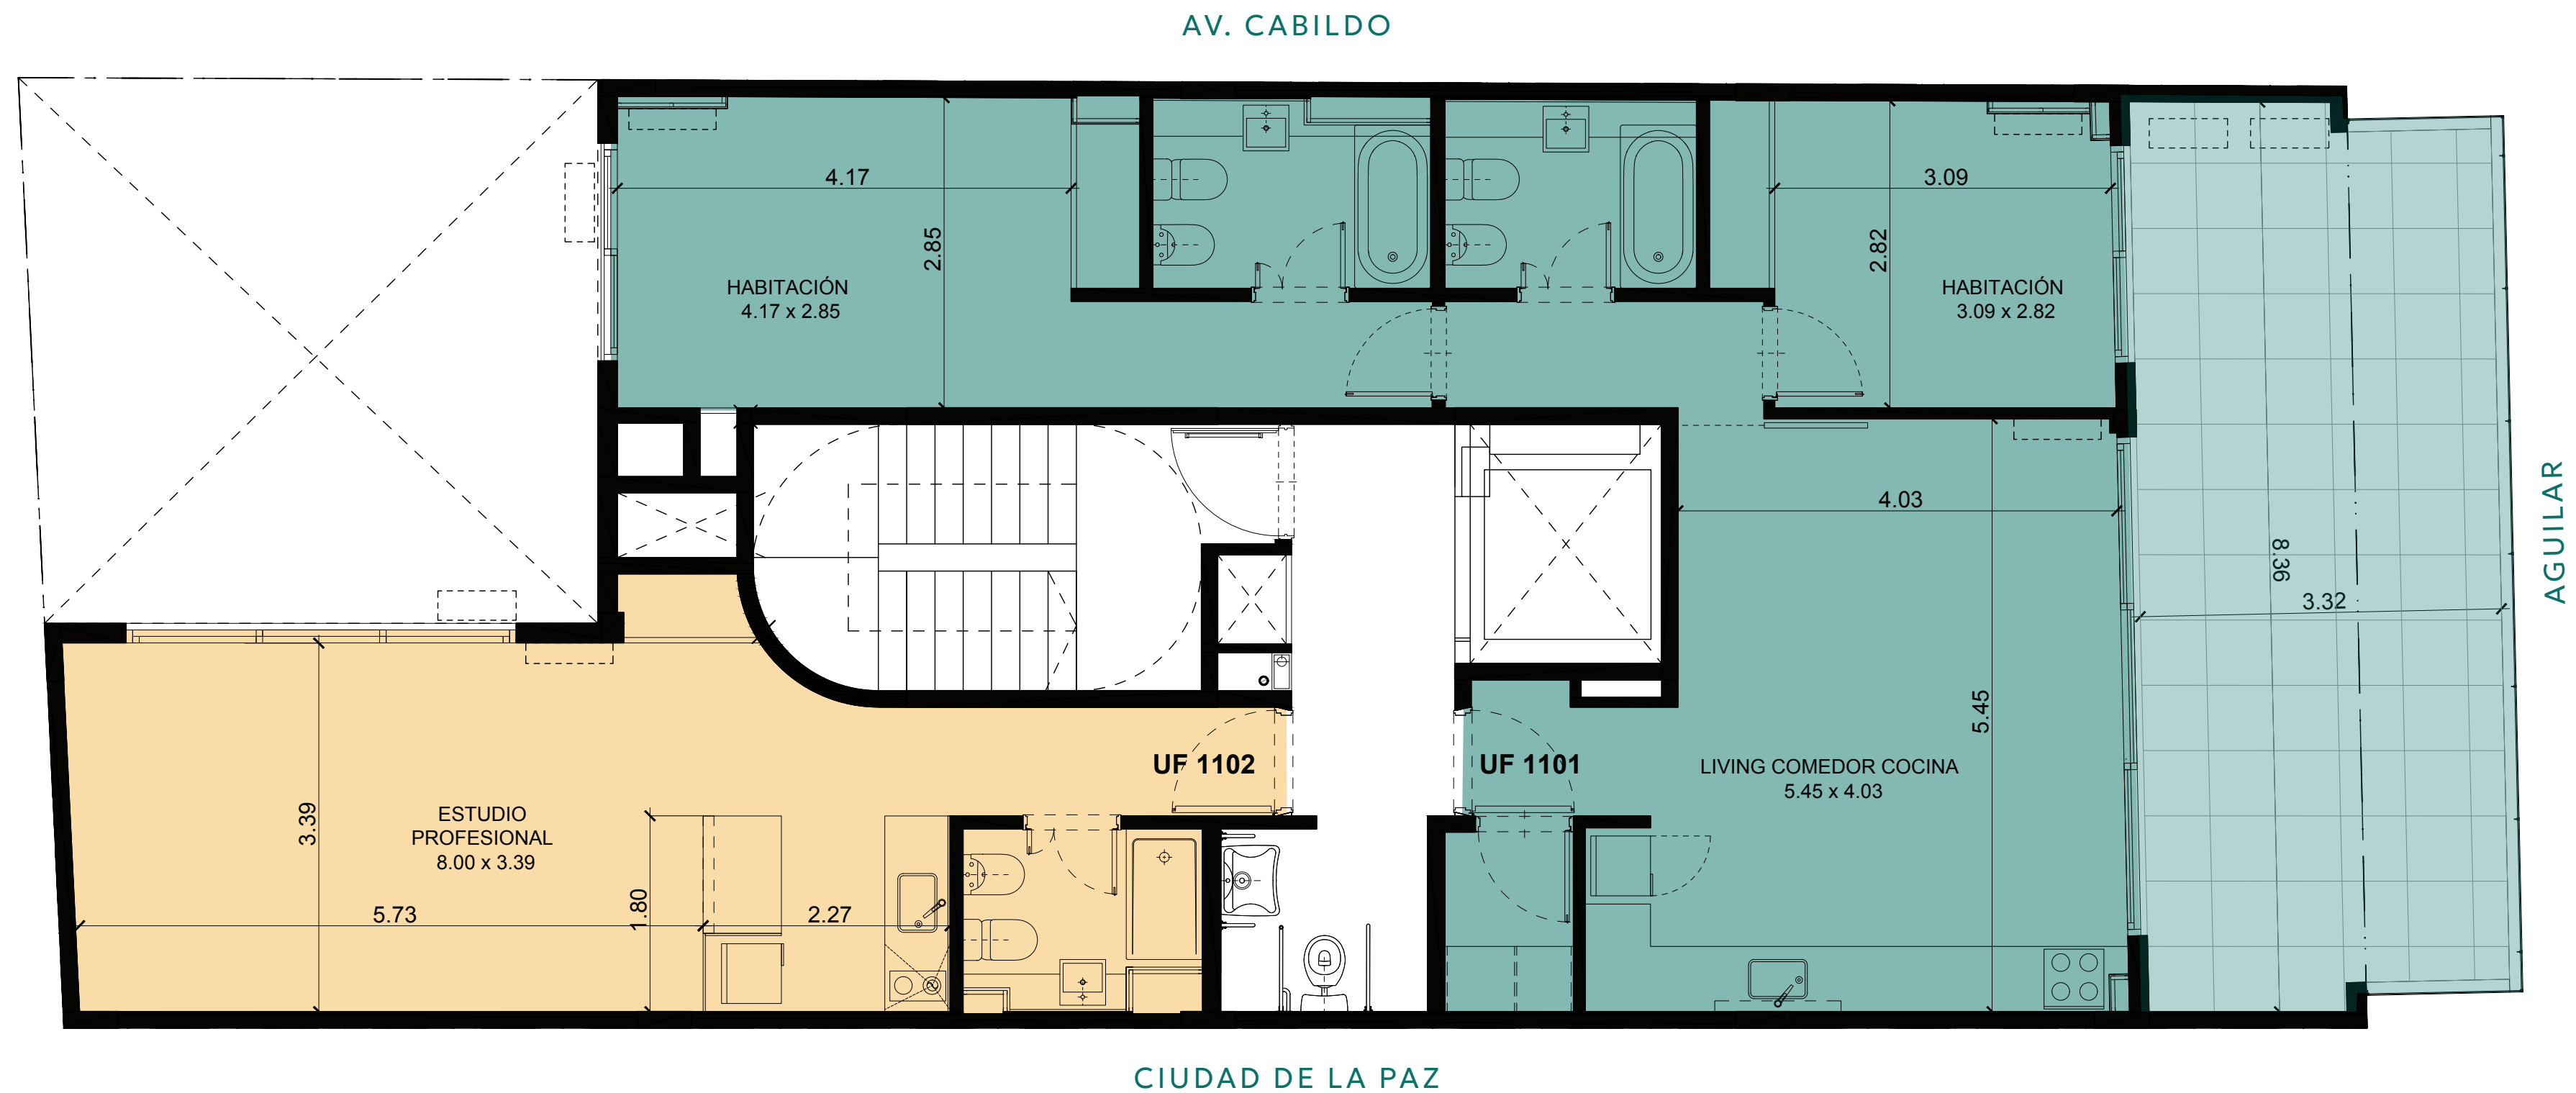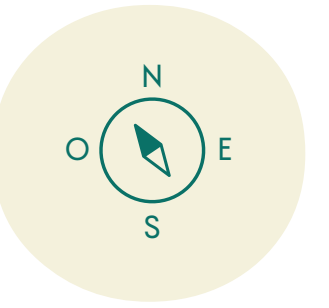

UF 1101
67.08 M2 CUB.
26.96 M2 DESCUB.
TOTAL 94,04M2

UF 1102
34.00 M2 CUB.
TOTAL 34,00M2

●●● PISO 12°

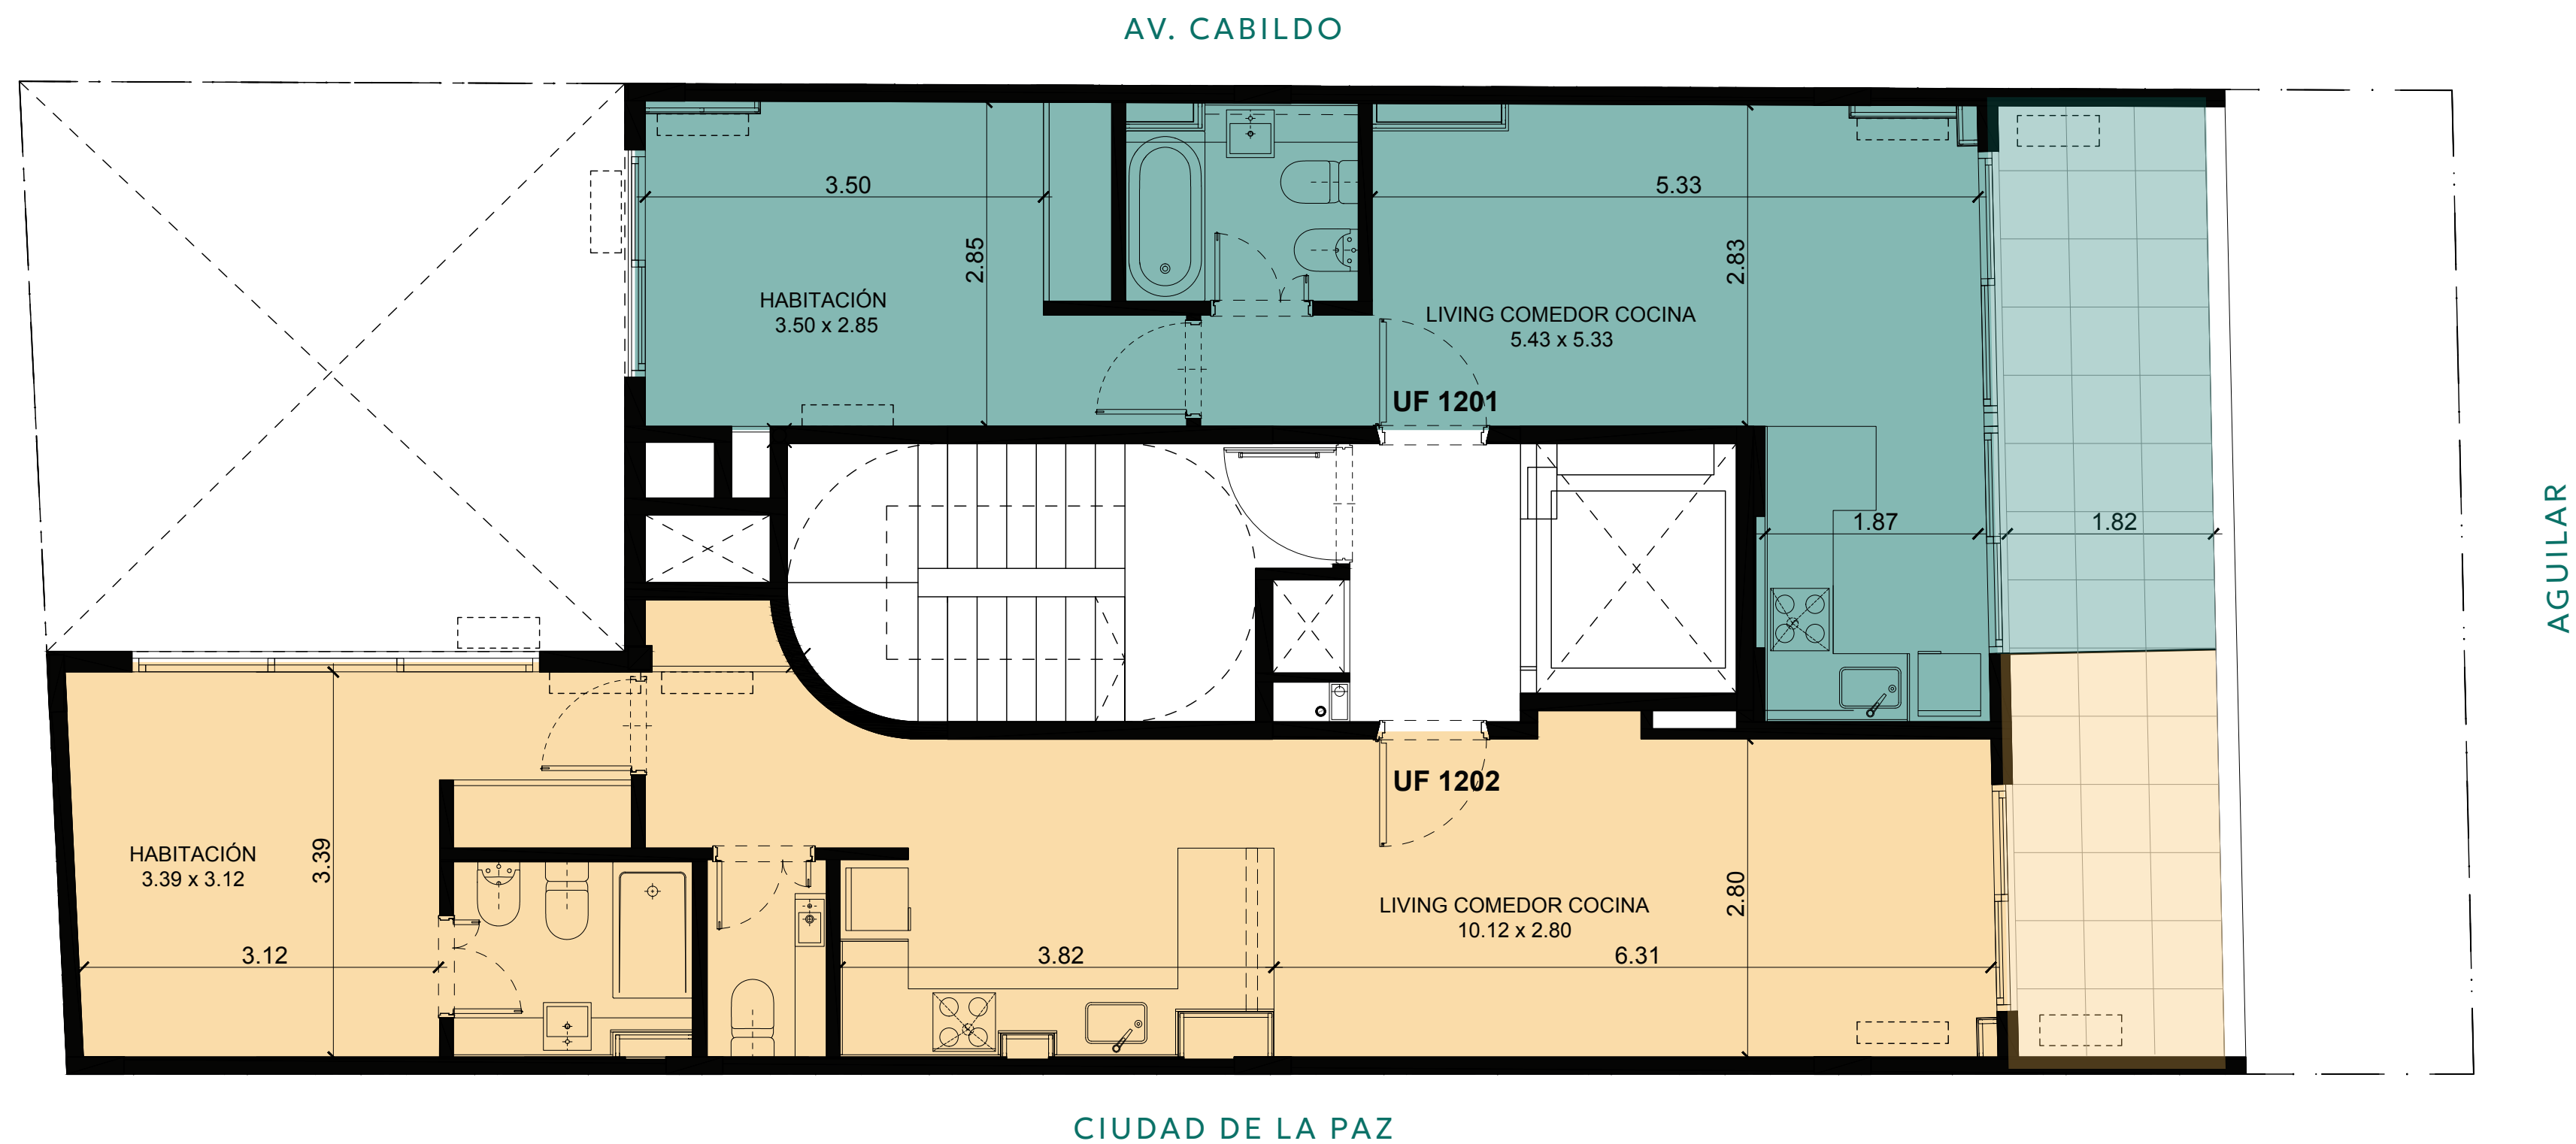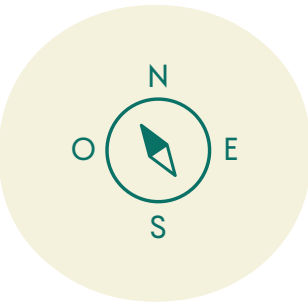



UF 1201

38.17 M2 CUB.
8.72 M2 DESCUB.
TOTAL 46,89M2



UF 1202

51.62 M2 CUB.
6.46 M2 DESCUB.
TOTAL 58,08M2

●●● TERRAZA

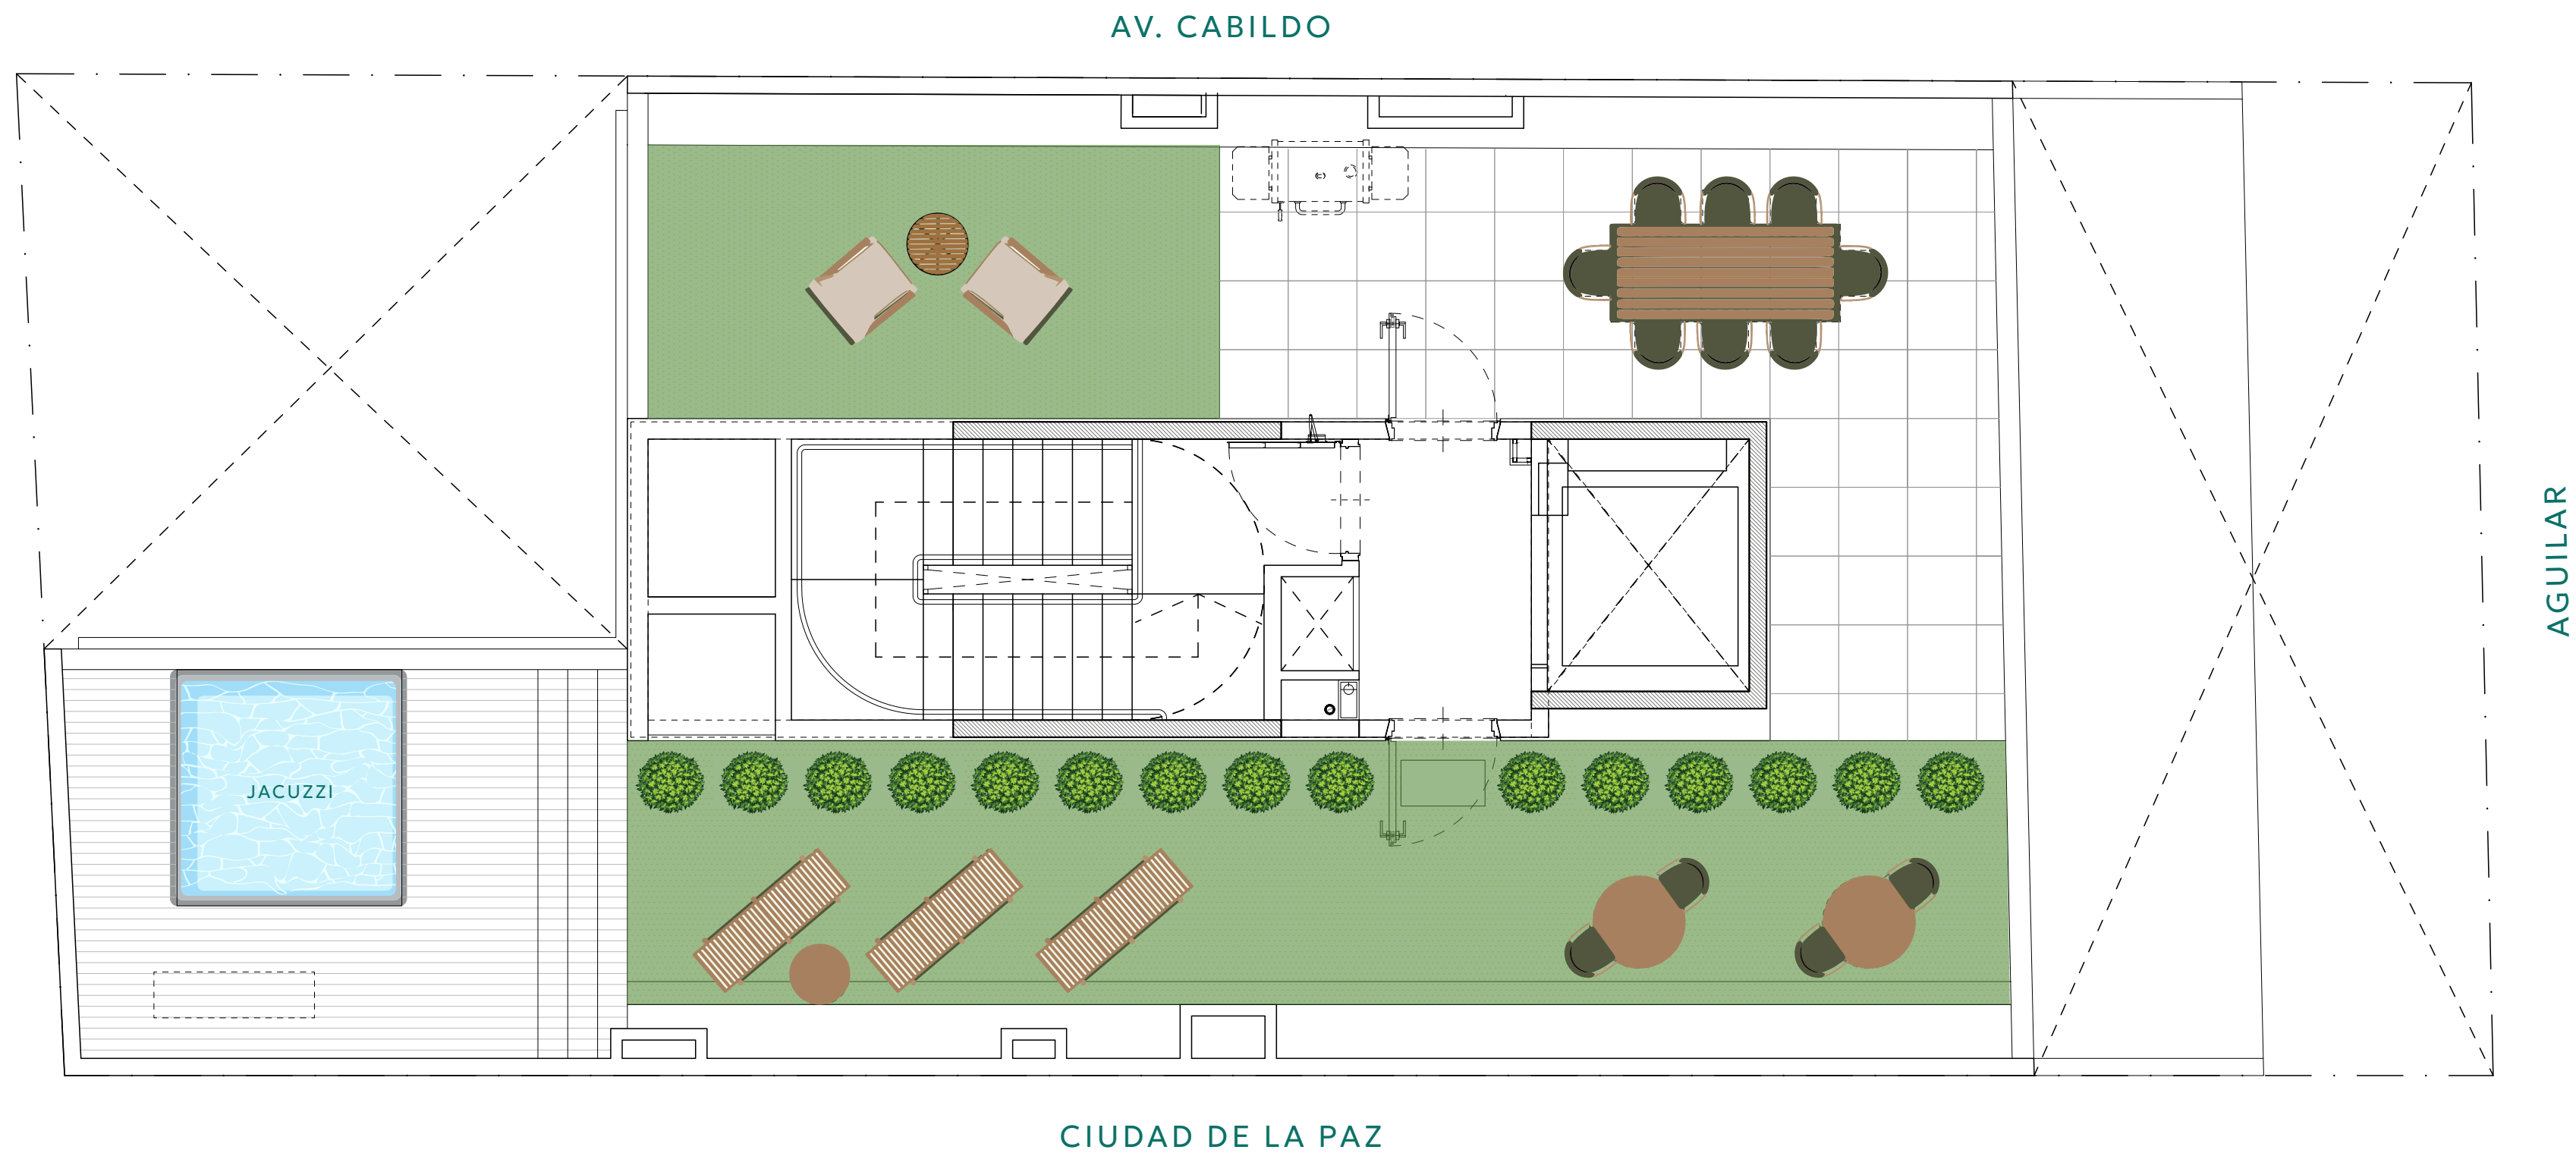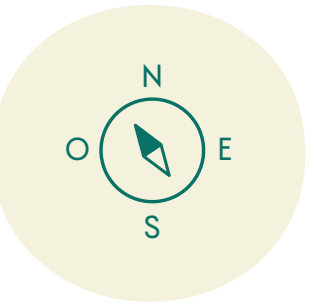

MONOAMBIENTE

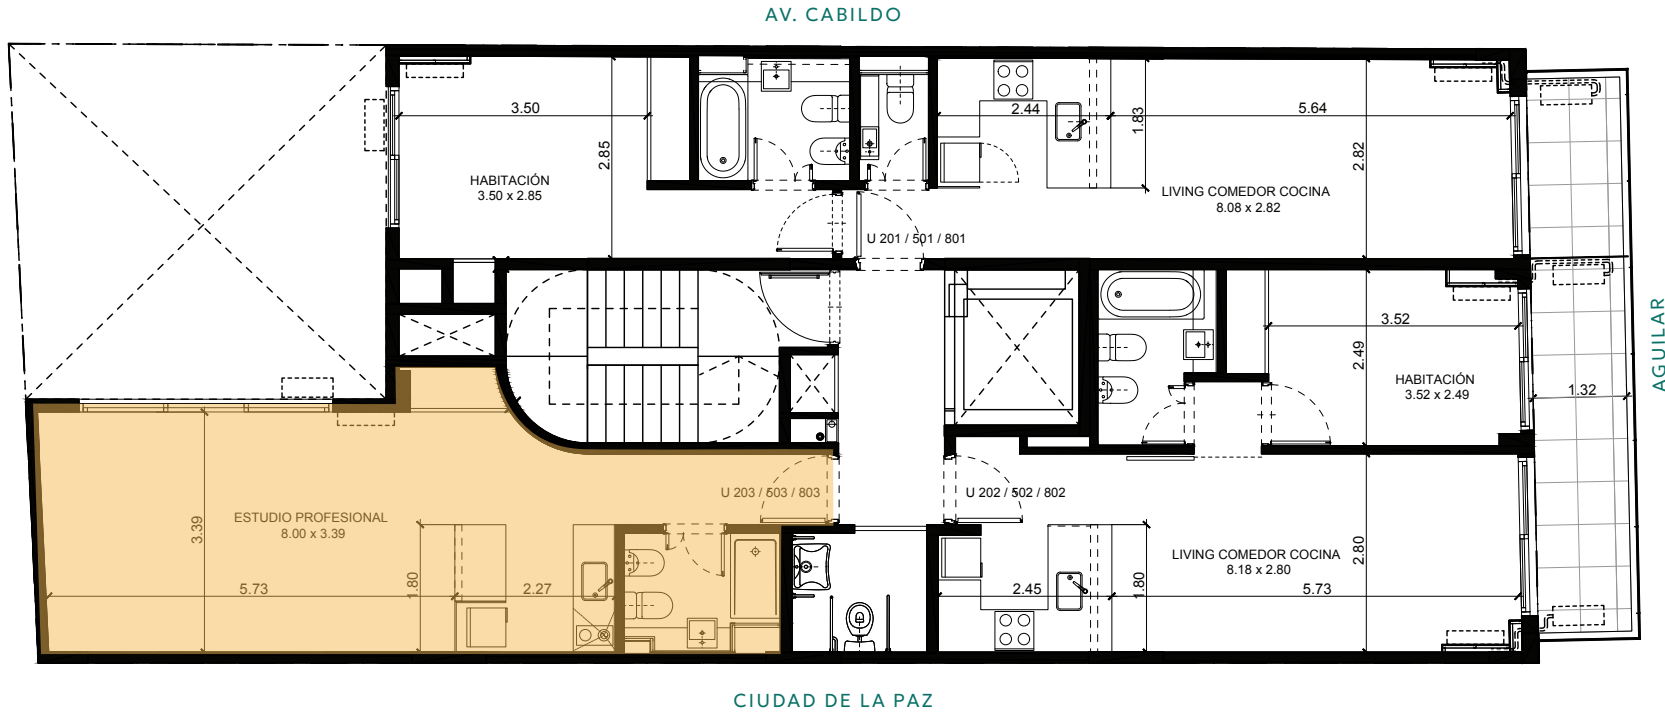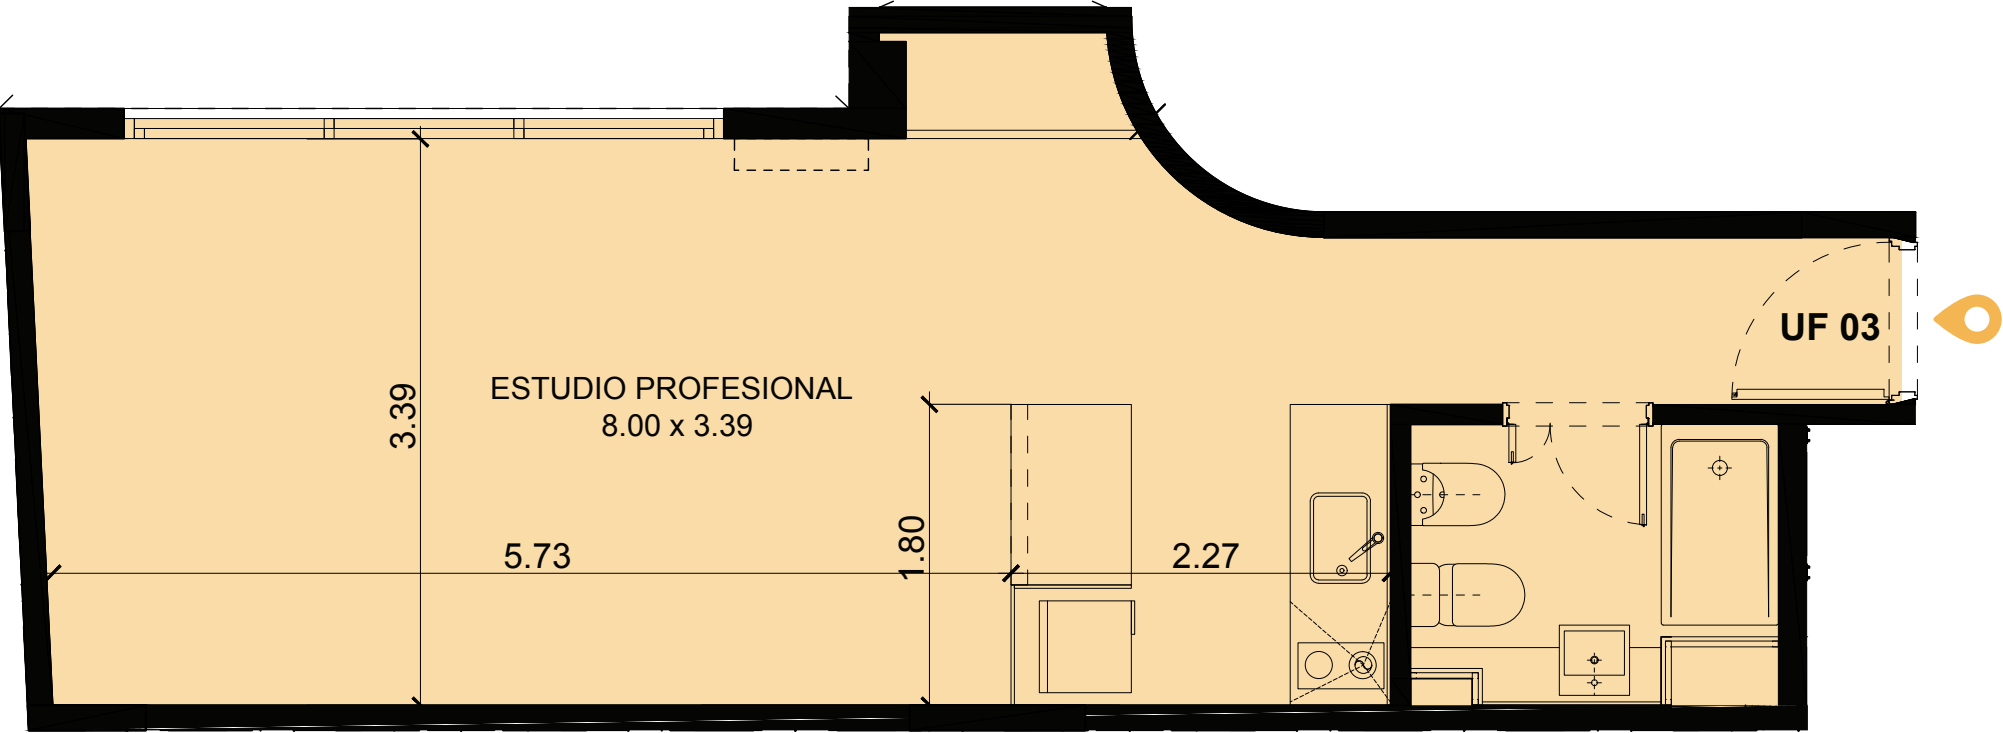

UF 03



34.25 M2 CUB.

TOTAL 34.25M2

UBICACIÓN PISOS 2º- 10º



2 AMBIENTES

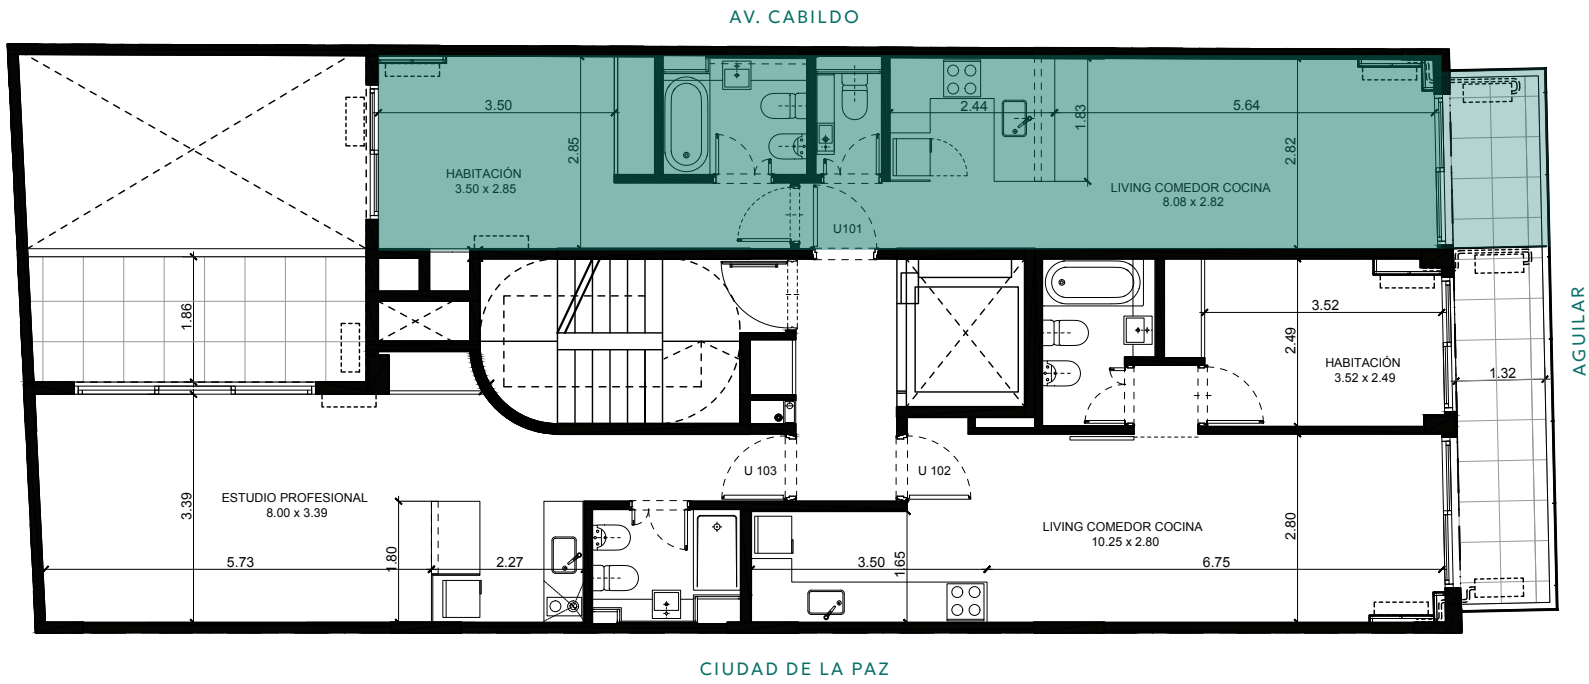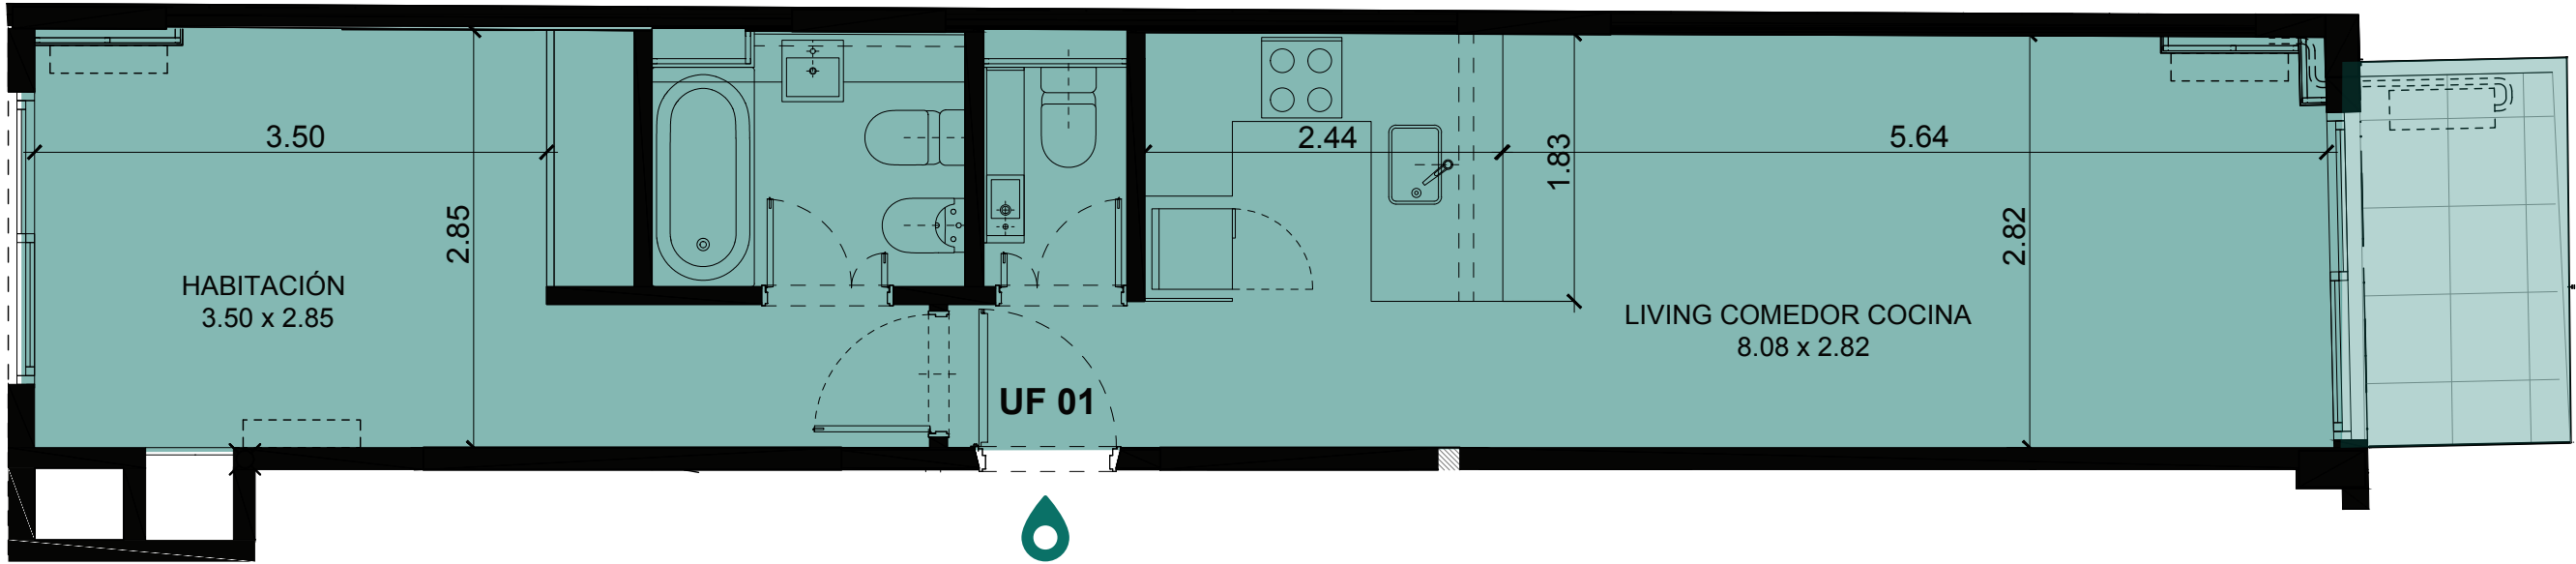



UF 01

44.10 M2 CUB.
3.34 M2 SEMICUB.
TOTAL 47,44M2

UBICACIÓN PISOS 1º- 10º



2 AMBIENTES

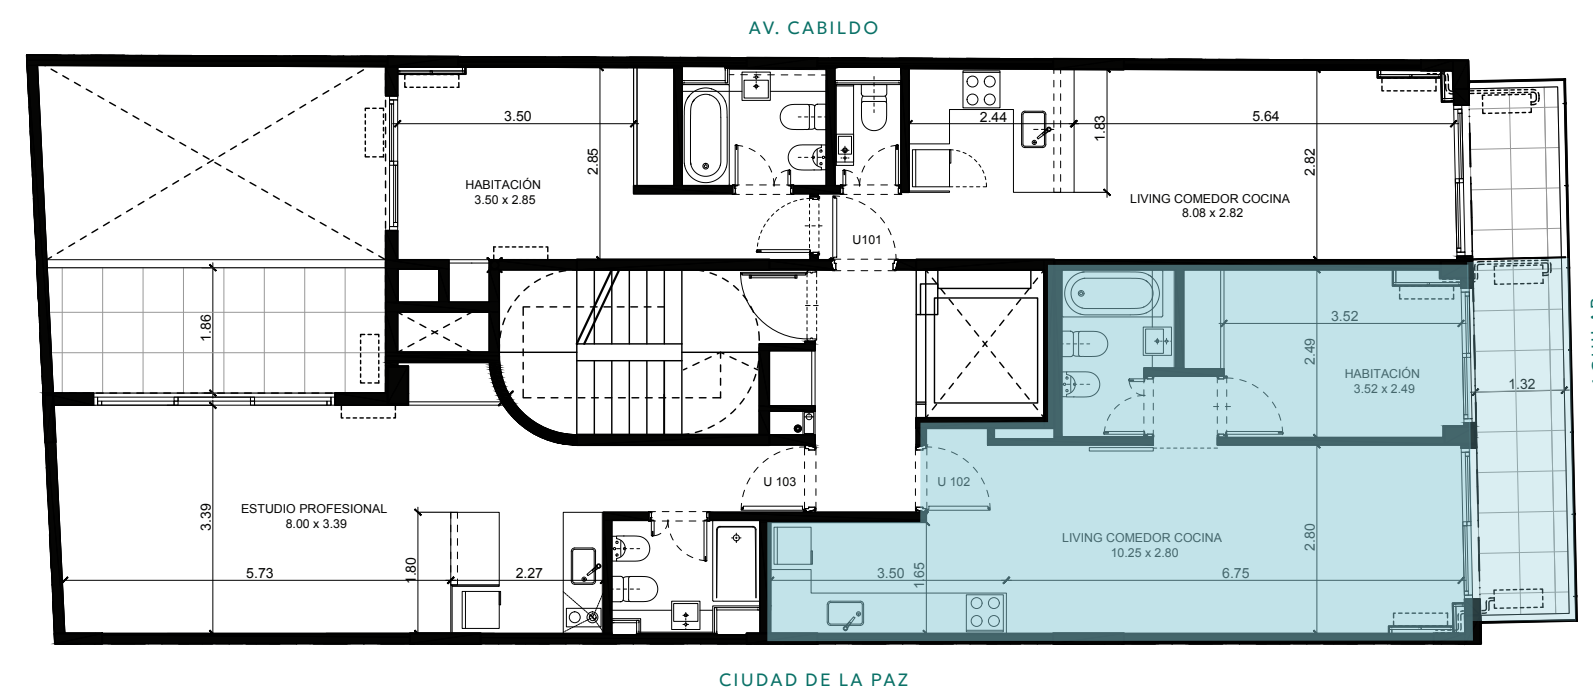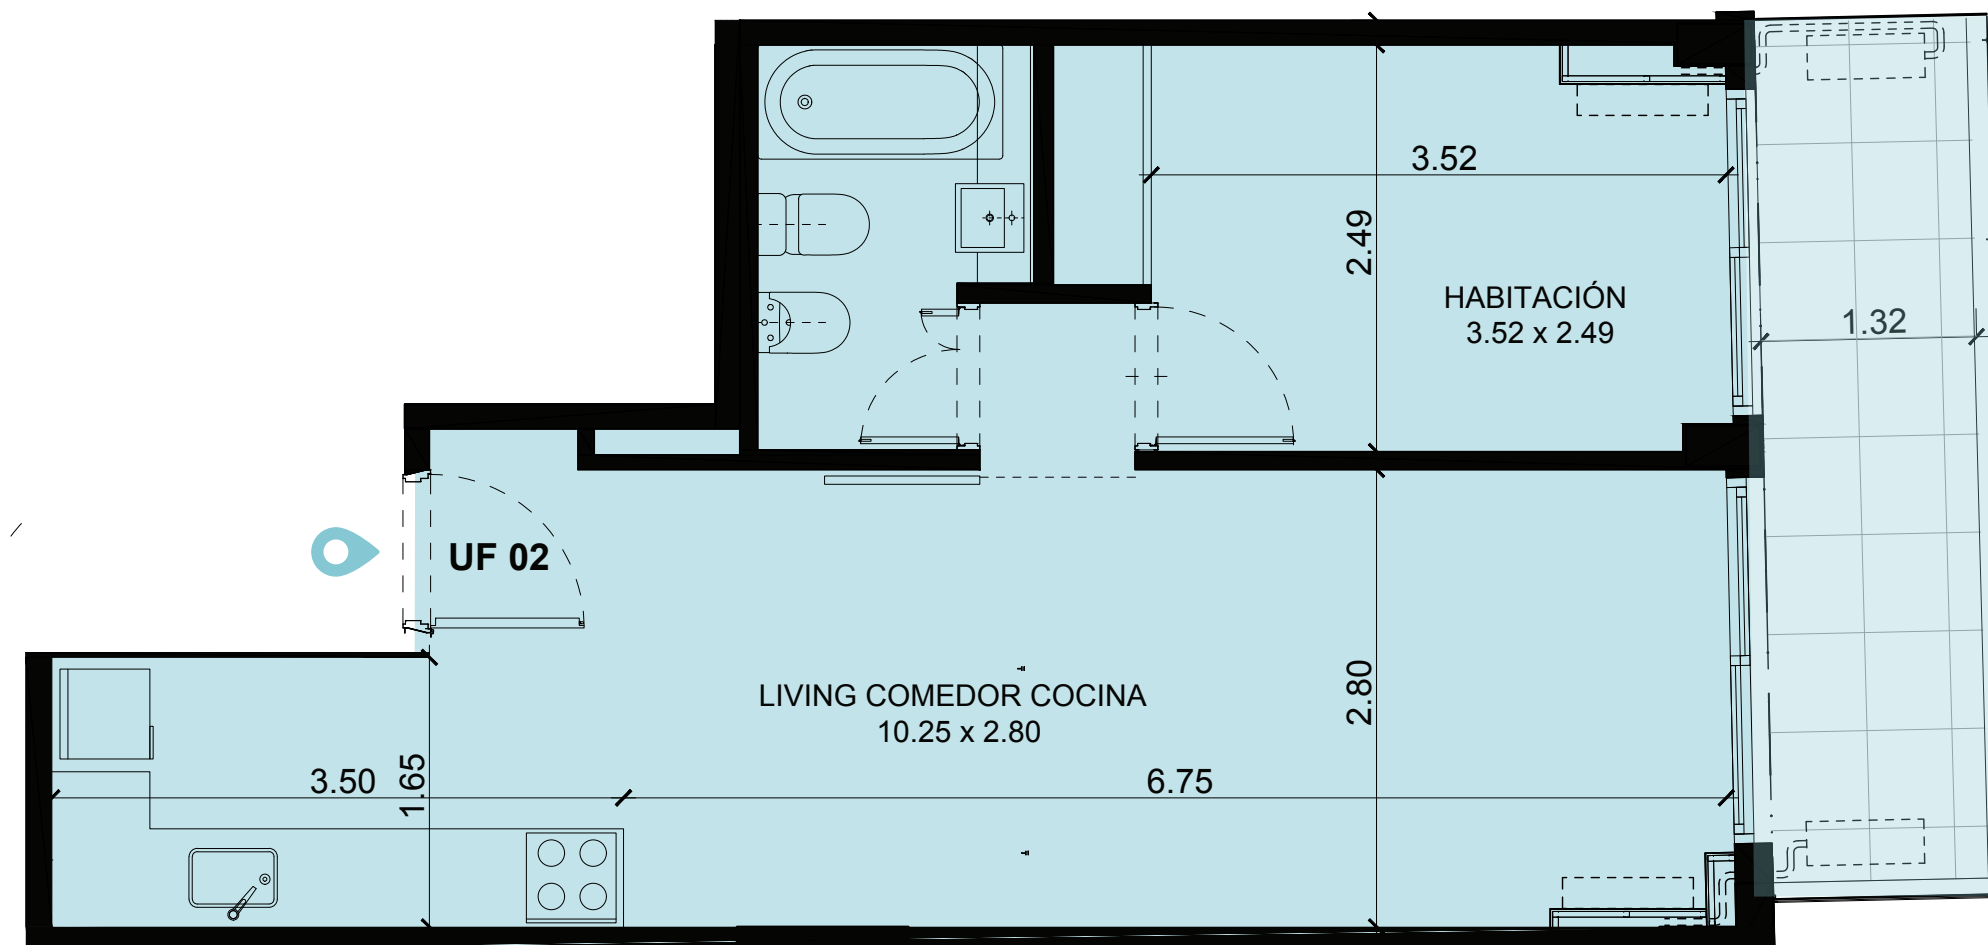

UF 02

41.30 M2 CUB.



6.98 M2 SEMICUB.

TOTAL 48,28M2

UBICACIÓN PISOS 1°-3°-4°-6°-7°-9°-10°



3 AMBIENTES

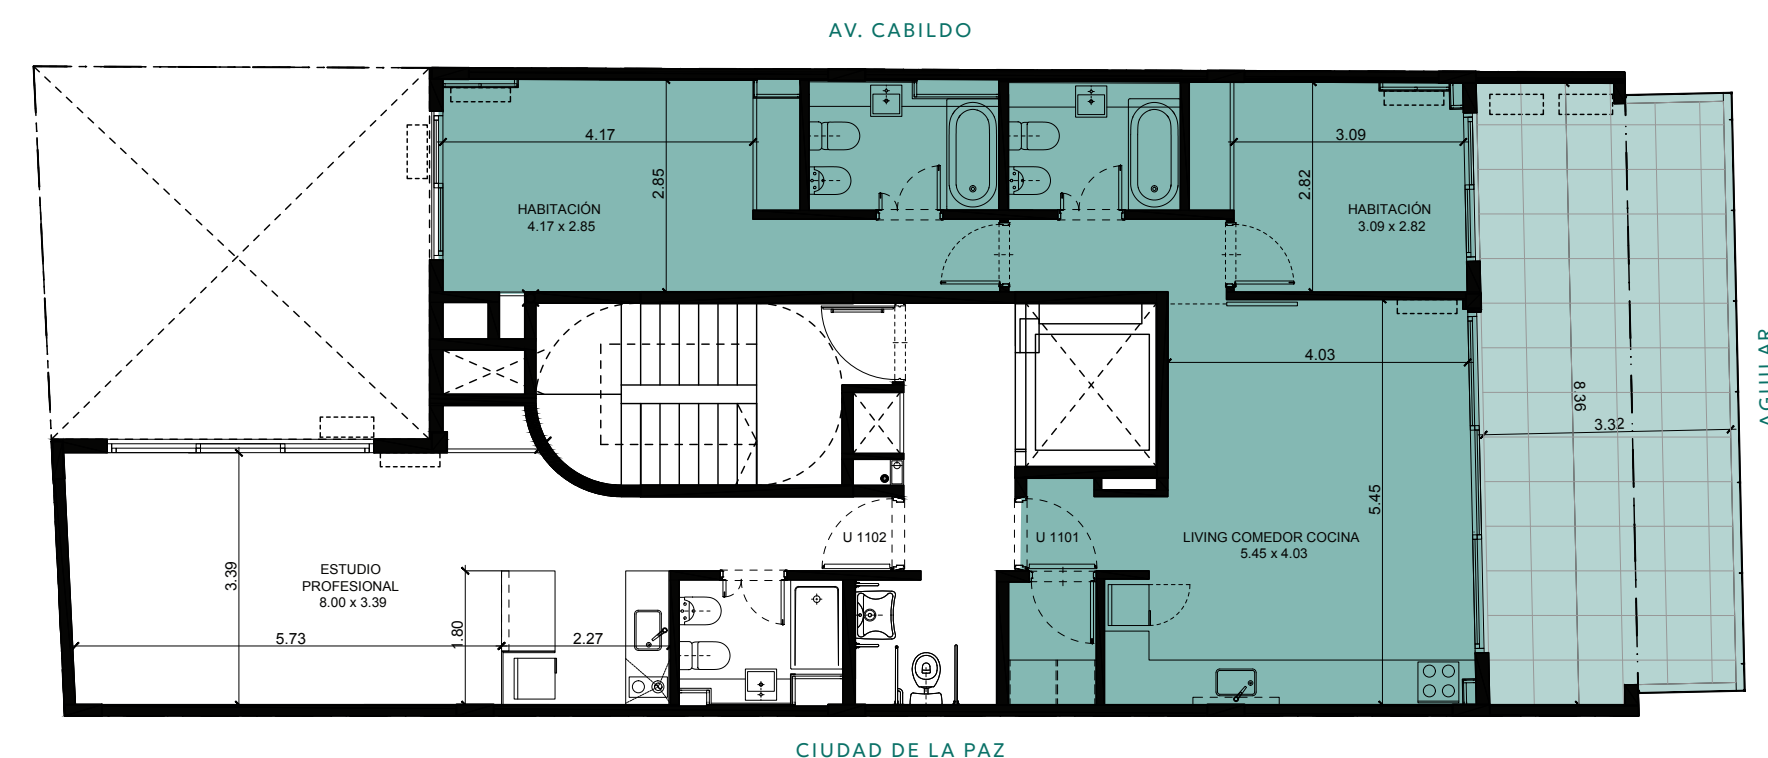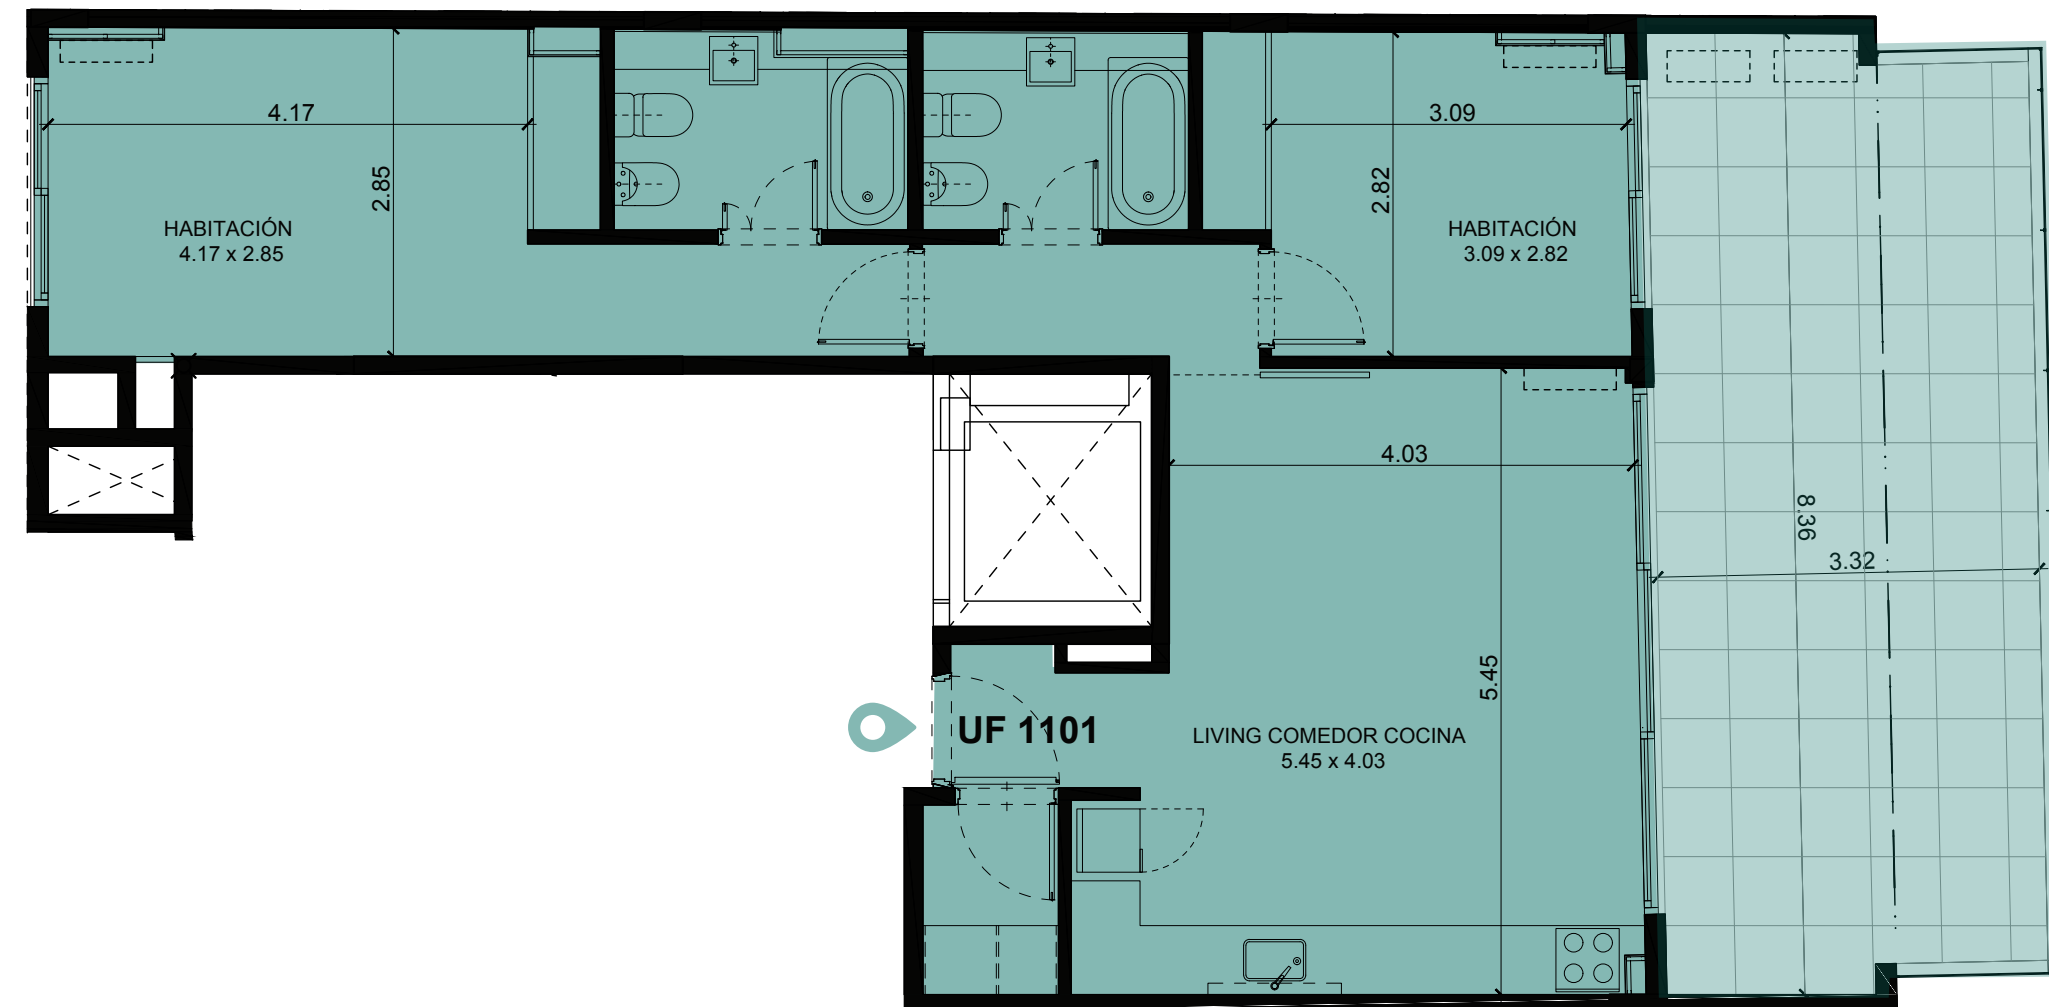

UF 1101

67.08 M2 CUB.
26.96 M2 DESCUB.
TOTAL 94,04M2

UBICACIÓN PISO 11°





TERMINACIONES

- PISOS VINÍLICOS
- CARPINTERÍAS DE ALUMINIO
- ANAFES ELÉCTRICOS DE PRIMERA MARCA
- MUEBLES DE COCINA REVESTIDOS EN MELAMINA
- CERRADURA ELECTRÓNICA EN PUERTA DE ACCESO A LA UF
- AIRE ACONDICIONADO FRÍO/CALOR INSTALADO
- MESADAS DE GRANITO EN COCINA Y MÁRMOL O CUARZO EN BAÑOS
- GRIFERÍAS Y ARTEFACTOS SANITARIOS DE PRIMERA MARCA
- DOBLE VIDRIO HERMÉTICO EN TODAS LAS CARPINTERÍAS
- AGUA CALIENTE CENTRAL

AMENITIES

- BICICLETEROS
- LAUNDRY

- PARRILLA
- SOLARIUM
- JACUZZI